
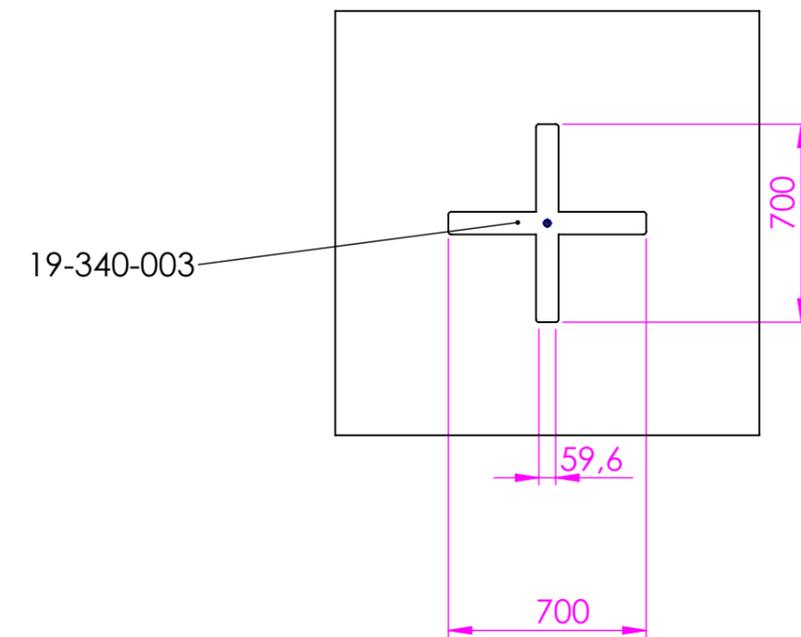


ECHELLE 1 : 25

ECHELLE 1 : 25

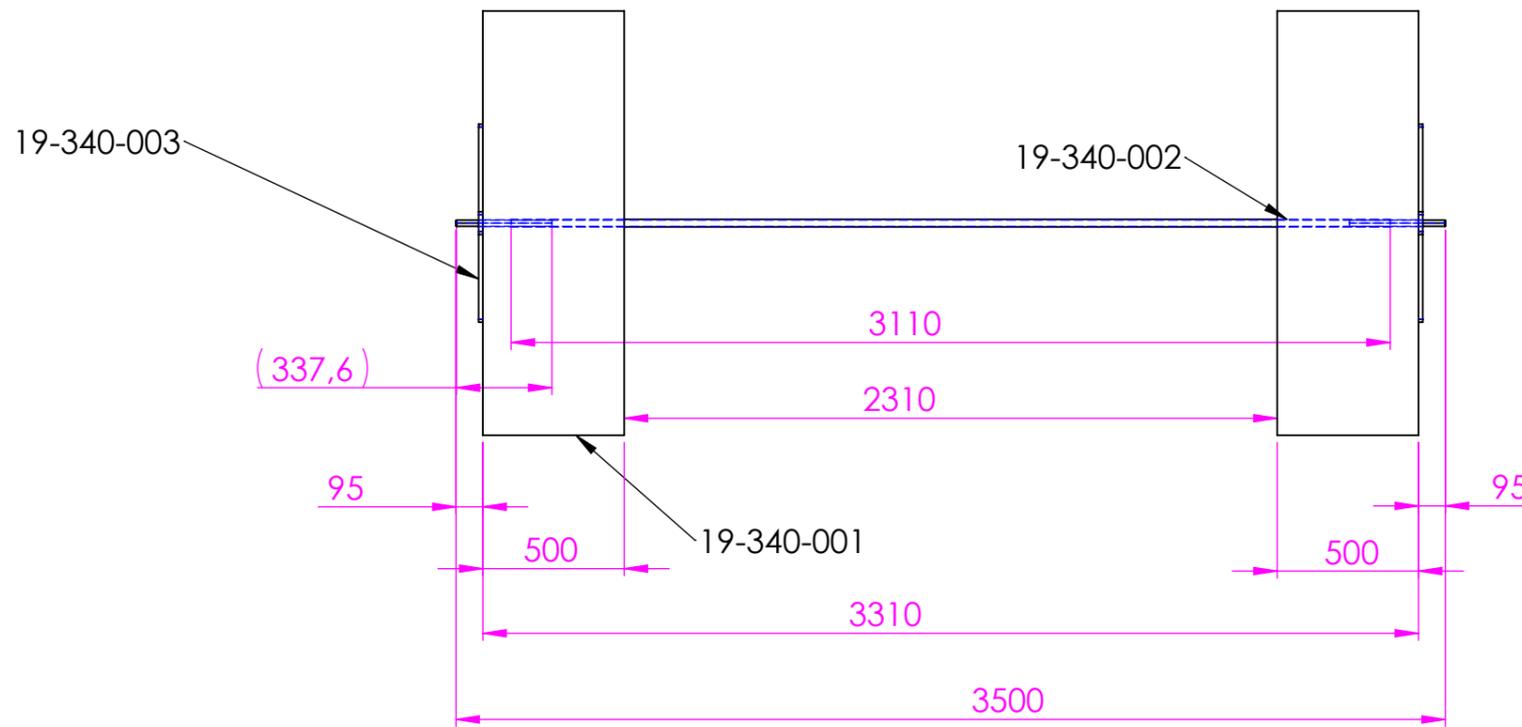

Choix Tendeur	
M20	= < 18 mètres
M24	>= 18 mètres

N° de pièce	No. article	Qté	Description	Matériau	Masse	LONGUEUR
19-340-001	1	1	Murs	C (Graphite)	5039.0	
TigeFiletée_EM_4394122	2	2				
19-340-002	3	1	Tube	1.0037 (S235JR)	4.3	
	3.1	1	Tube Ø 26.9 x 2.3			3110
19-340-003	4	2	Platine en plat soudé	1.0037 (S235JR)	12.3	

REVISIONS				
Zone	Rev	Description	Date	Réalisé
	0	Création	06/11/2019	DT



86 CHARROUX · 05 49 87 62 61
www.steco-industries.fr

**Plan réalisé sous système D.A.O.
Ne pas modifier manuellement**

Le fichier 3D et la mise en plan est de la propriété de la société STECO Industries. Tout usage de reproduction ou de communication sans autorisation est interdit (loi 11/03/1957)

MATERIAU: Matériau <non spécifié>

FINITION: CASSER LES ANGLES VIFS

PROTECTION :

MASSE: 5069.9 Kg

Chainage Maison

No. DE PLAN

19-340

FEUILLE 1 SUR 1 NE PAS CHANGER LE FORMAT A3