


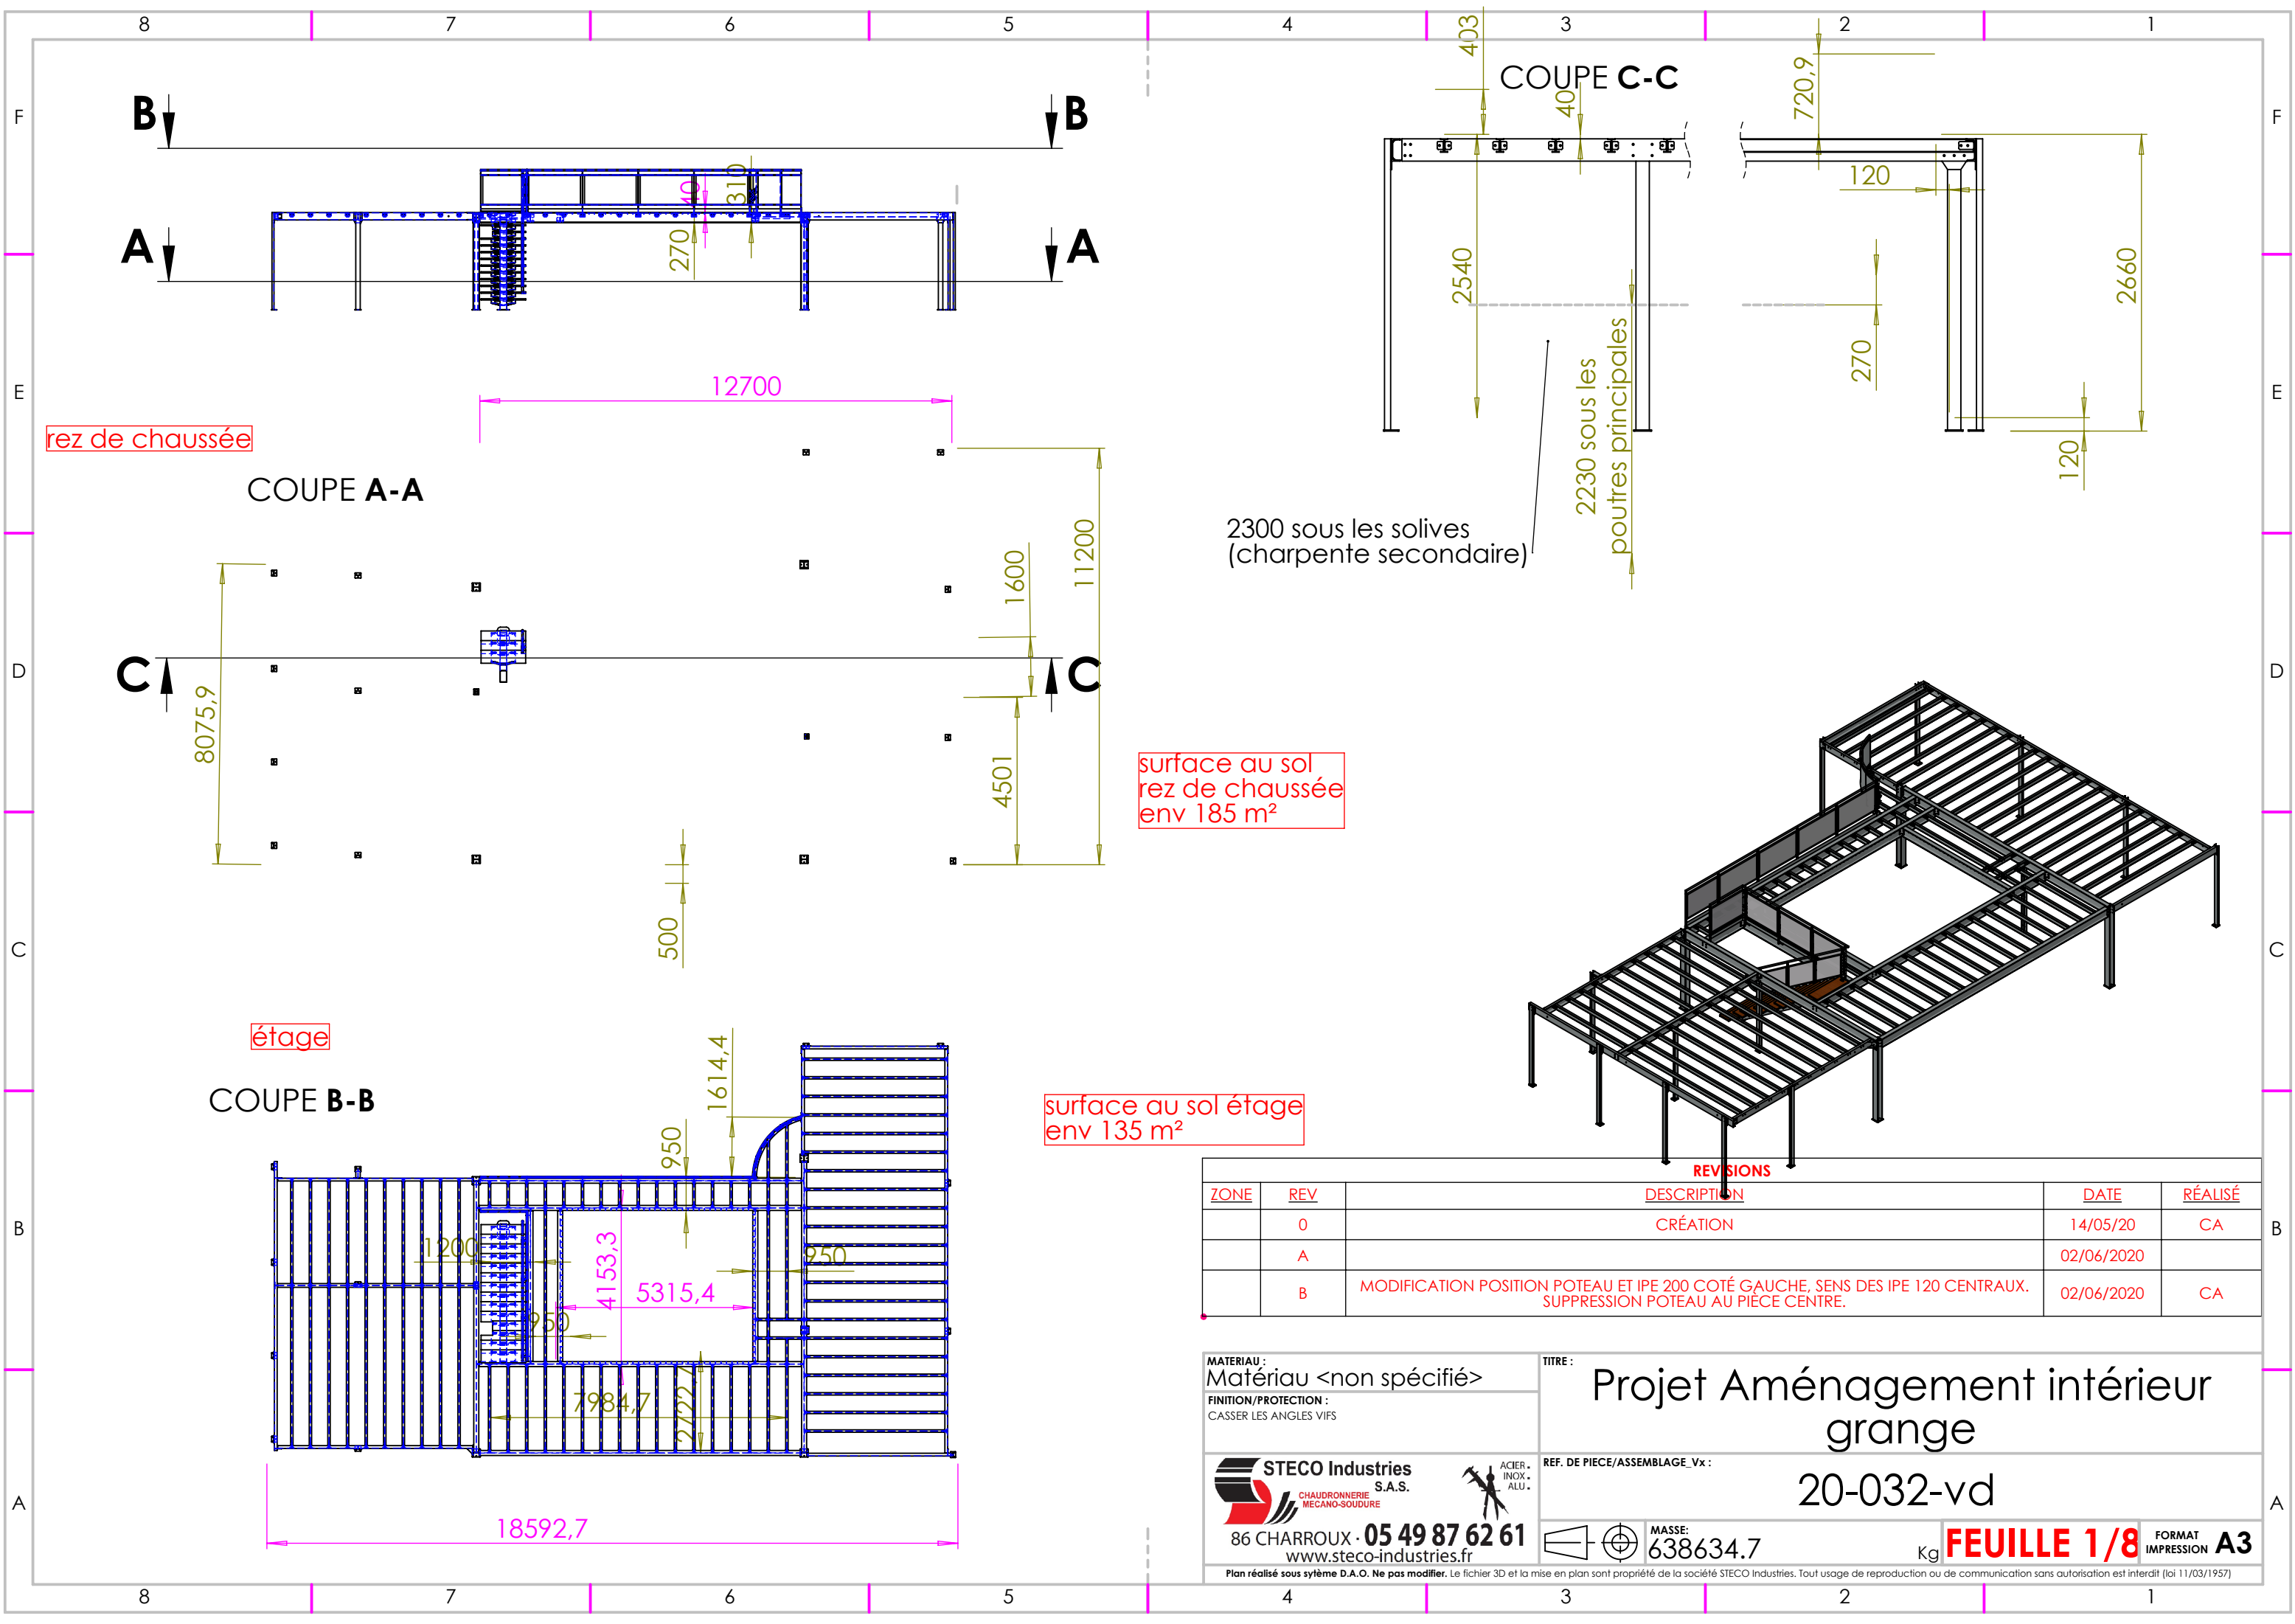

rez de chaussée

COUPE A-A

COUPE C-C

2300 sous les solives
(charpente secondaire)

2230 sous les
poutres principales

surface au sol
rez de chaussée
env 185 m²

étage

COUPE B-B

surface au sol étage
env 135 m²

REVISIONS

ZONE	REV	DESCRIPTION	DATE	RÉALISÉ
	0	CRÉATION	14/05/20	CA
	A		02/06/2020	
	B	MODIFICATION POSITION POTEAU ET IPE 200 COTÉ GAUCHE, SENS DES IPE 120 CENTRAUX. SUPPRESSION POTEAU AU PIÈCE CENTRE.	02/06/2020	CA

MATERIAU :
Matériau <non spécifié>
FINITION/PROTECTION :
CASSER LES ANGLES VIFS

TITRE :
Projet Aménagement intérieur
grange
20-032-vd


STECO Industries
S.A.S.
CHAUDRONNERIE
MECANO-SOUDURE
86 CHARROUX · 05 49 87 62 61
www.steco-industries.fr

REF. DE PIECE/ASSEMBLAGE Vx :


MASSÉ :
638634.7

Kg **FEUILLE 1/8** FORMAT IMPRESSION **A3**

Plan réalisé sous système D.A.O. Ne pas modifier. Le fichier 3D et la mise en plan sont propriété de la société STECO Industries. Tout usage de reproduction ou de communication sans autorisation est interdit (loi 11/03/1957)

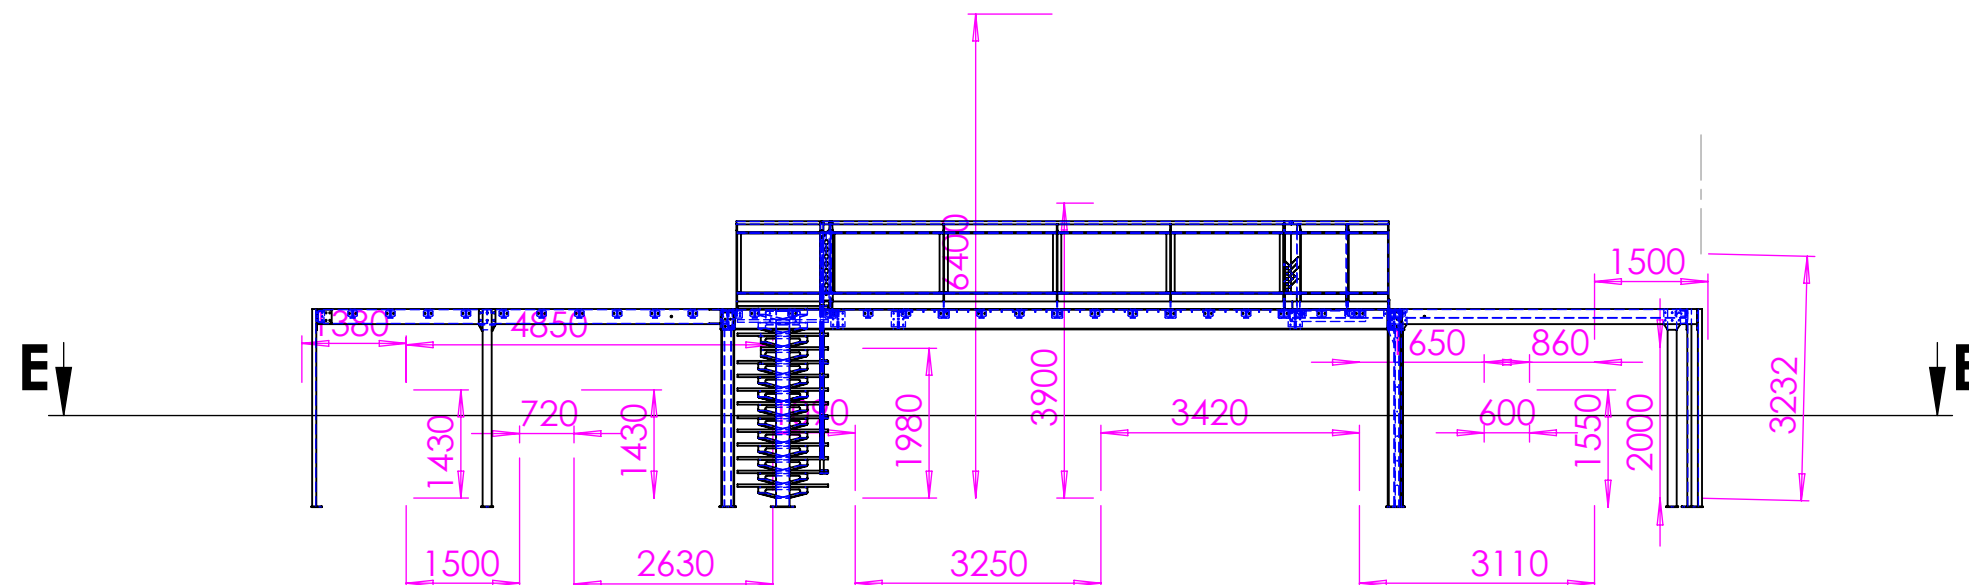


COUPE E-E

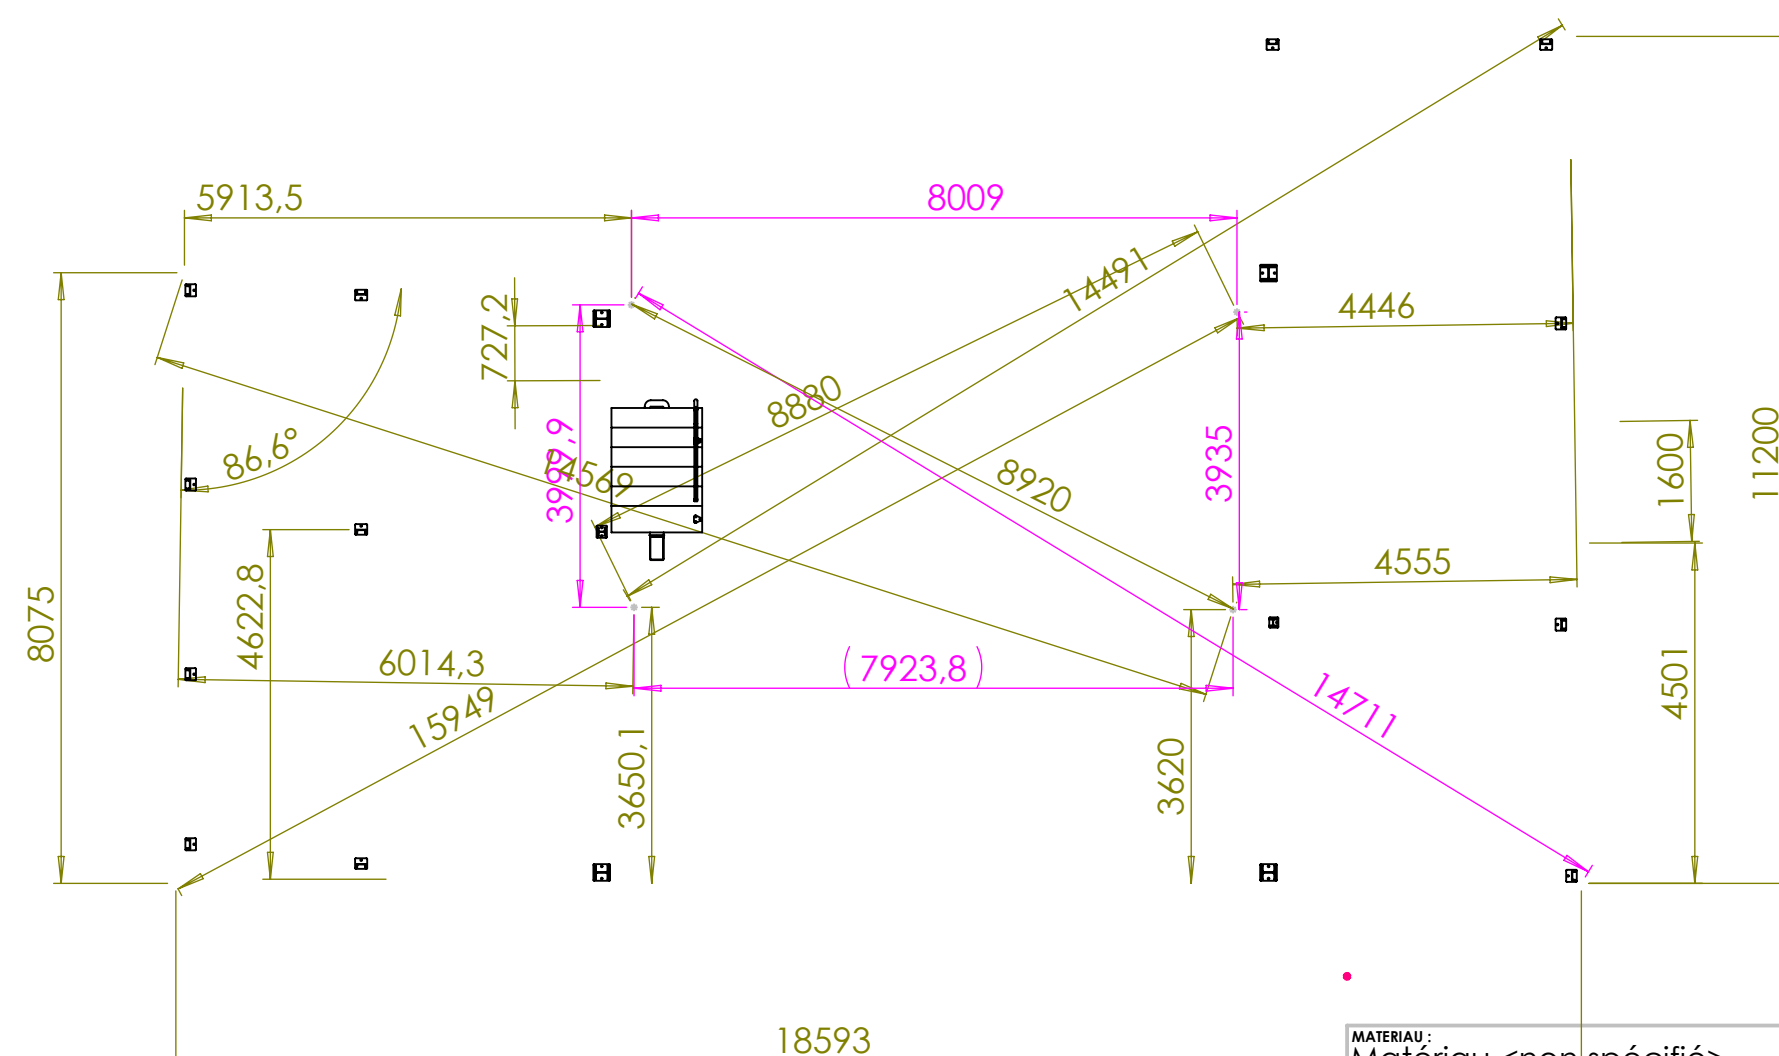

Auto-contrôle des relevés

MATERIAU : Matériau <non spécifié>		TITRE : Projet Aménagement intérieur grange	
FINITION/PROTECTION : CASSER LES ANGLES VIFS		REF. DE PIECE/ASSEMBLAGE Vx : 20-032-vd	
 86 CHARROUX · 05 49 87 62 61 www.steco-industries.fr		REF. DE PIECE/ASSEMBLAGE Vx : 20-032-vd	
 ACIER : INOX : ALU :		MASSÉ : 638634.7	
Plan réalisé sous système D.A.O. Ne pas modifier. Le fichier 3D et la mise en plan sont propriété de la société STECO Industries. Tout usage de reproduction ou de communication sans autorisation est interdit (loi 11/03/1957)		FEUILLE 2/8 FORMAT IMPRESSION A3	

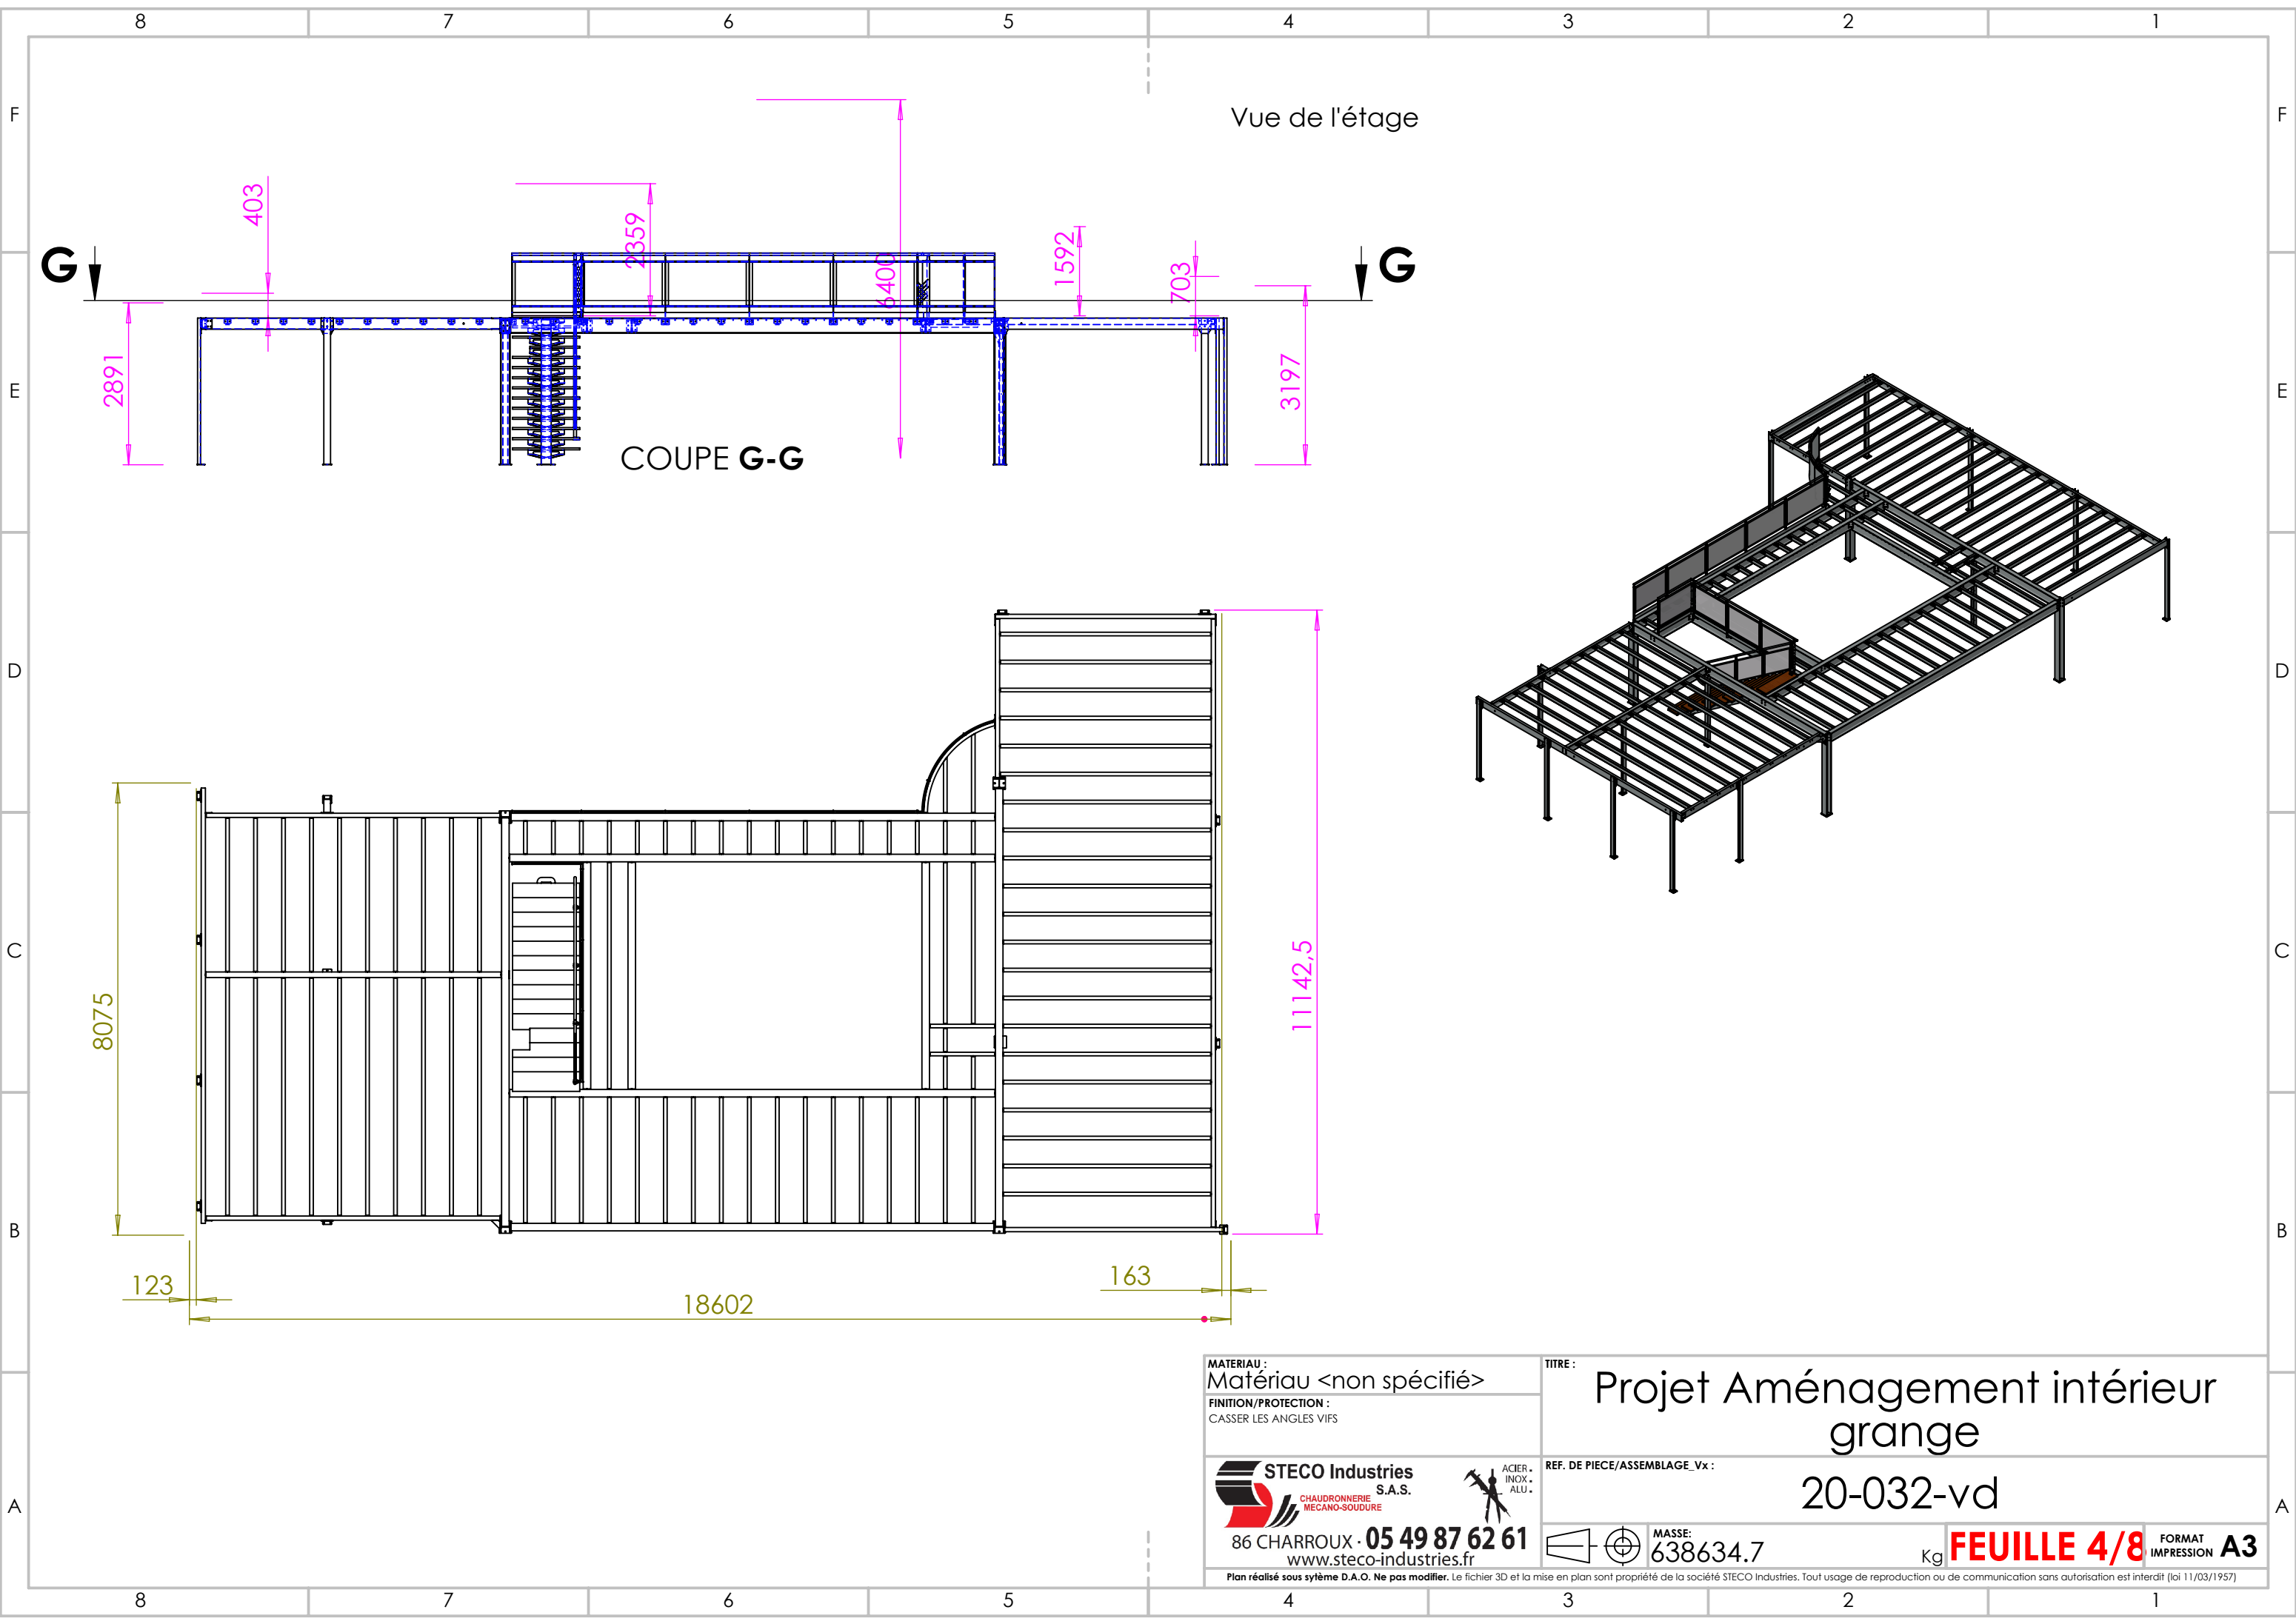

MATERIAU :
Matériau <non spécifié>

FINITION/PROTECTION :
CASSER LES ANGLES VIFS

STECO Industries
S.A.S.
CHAUDRONNERIE
MECANO-SOUDURE
86 CHARROUX · 05 49 87 62 61
www.steco-industries.fr

ACIER ·
INOX ·
ALU ·

TITRE :

Projet Aménagement intérieur
grange

REF. DE PIECE/ASSEMBLAGE_Vx :

20-032-vd




MASSE:
638634.7

Kg

FEUILLE 4/8 FORMAT
IMPRESSION **A3**

Plan réalisé sous système D.A.O. Ne pas modifier. Le fichier 3D et la mise en plan sont propriété de la société STECO Industries. Tout usage de reproduction ou de communication sans autorisation est interdit (loi 11/03/1957)

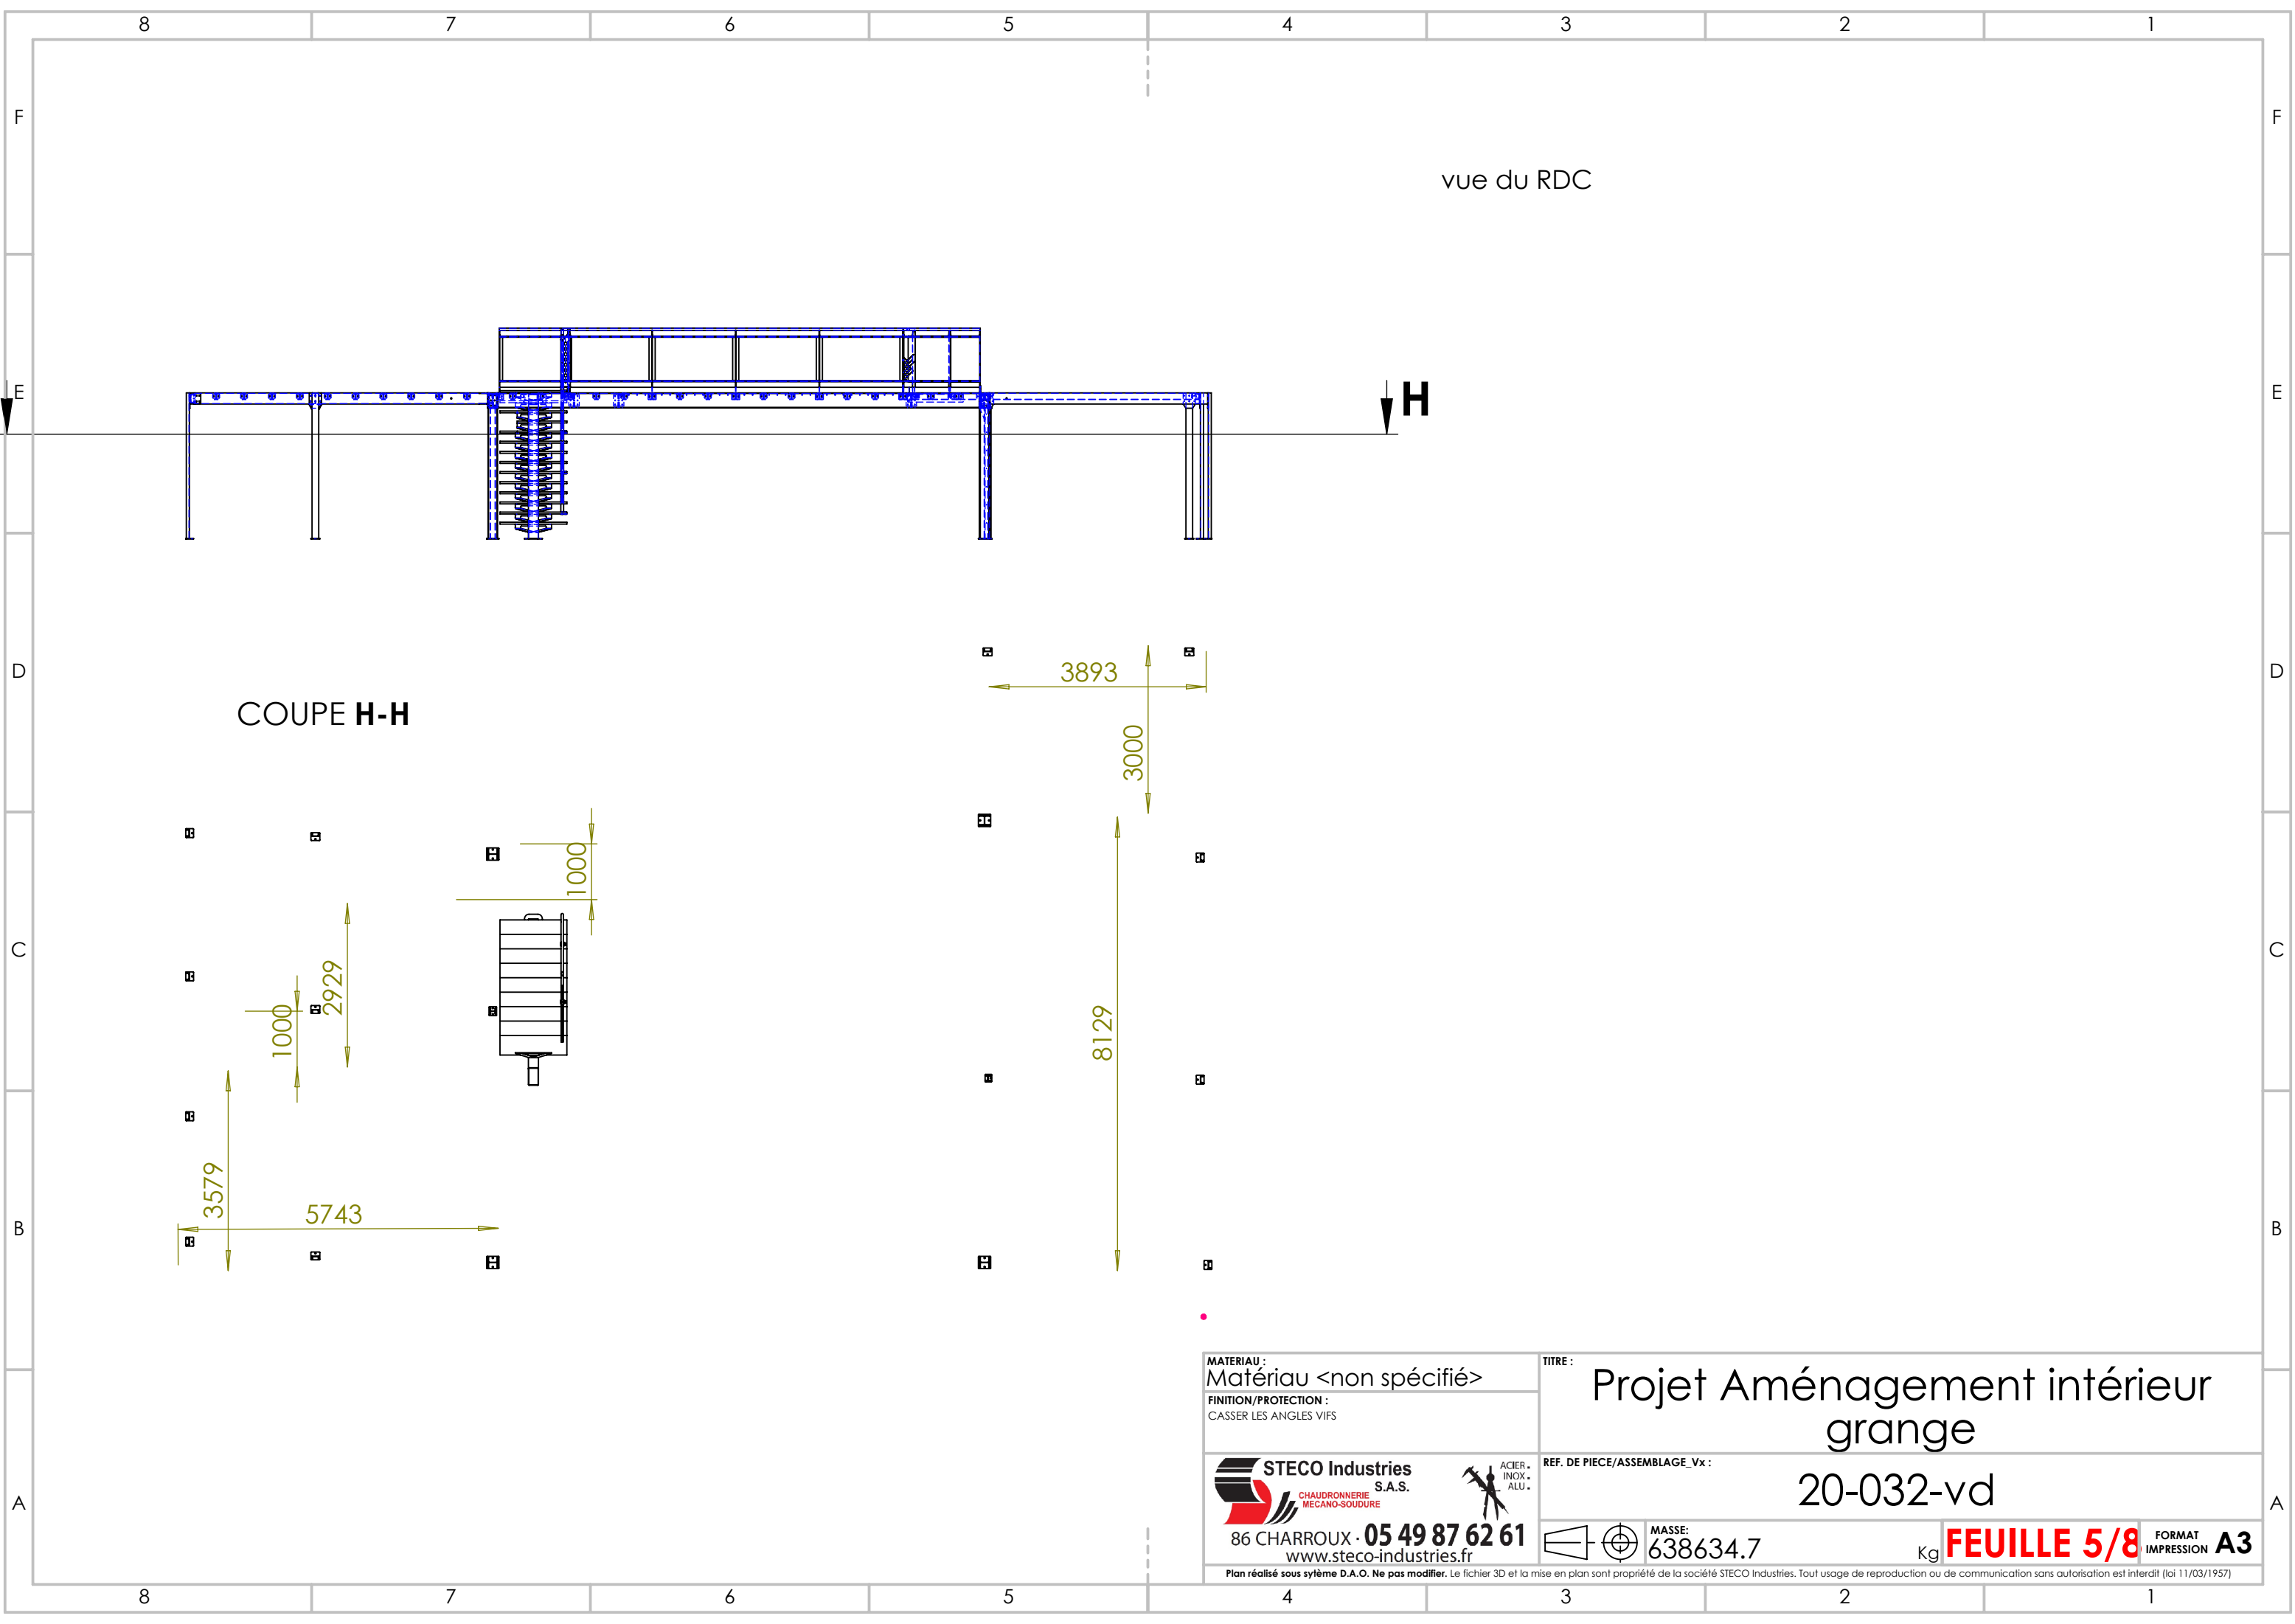

MATERIAU :
Matériau <non spécifié>

FINITION/PROTECTION :
CASSER LES ANGLES VIFS

STECO Industries
S.A.S.
CHAUDRONNERIE
MECANO-SOUDURE
86 CHARROUX · 05 49 87 62 61
www.steco-industries.fr

ACIER ·
INOX ·
ALU ·

TITRE :

Projet Aménagement intérieur
grange

REF. DE PIECE/ASSEMBLAGE_Vx :

20-032-vd





MASSE:
638634.7

Kg


FEUILLE 5/8 FORMAT
IMPRESSION **A3**

Plan réalisé sous système D.A.O. Ne pas modifier. Le fichier 3D et la mise en plan sont propriété de la société STECO Industries. Tout usage de reproduction ou de communication sans autorisation est interdit (loi 11/03/1957)

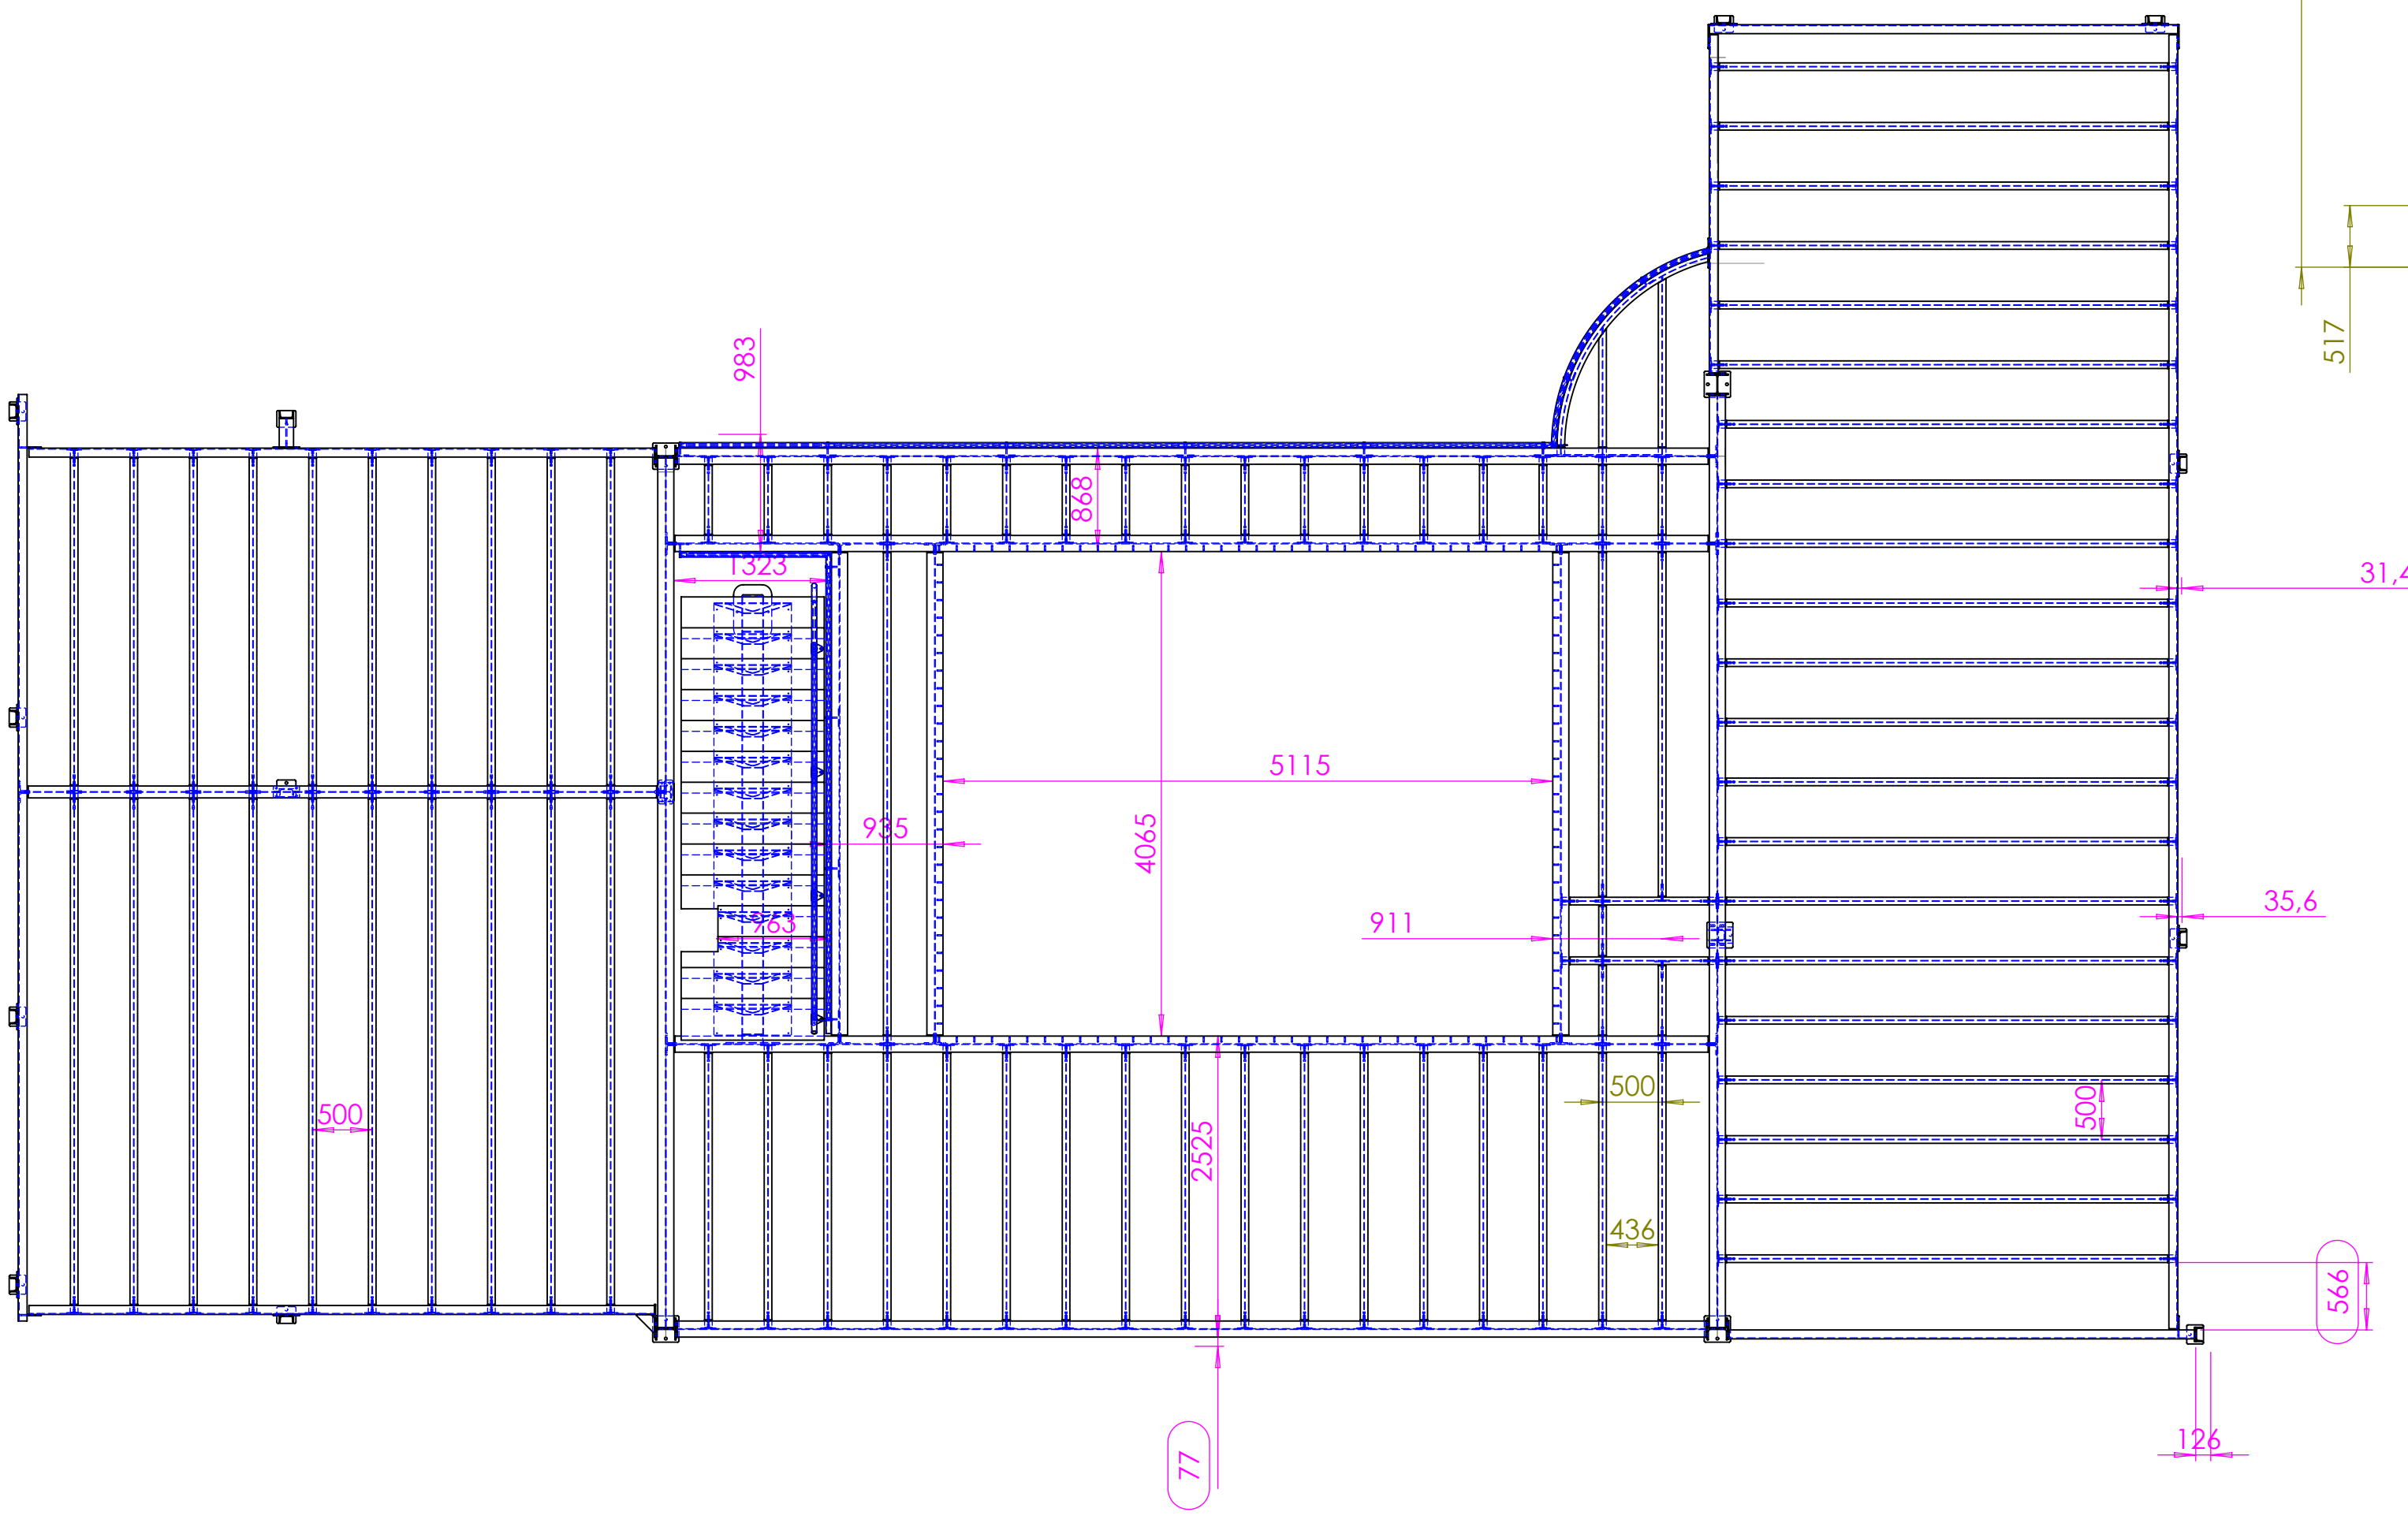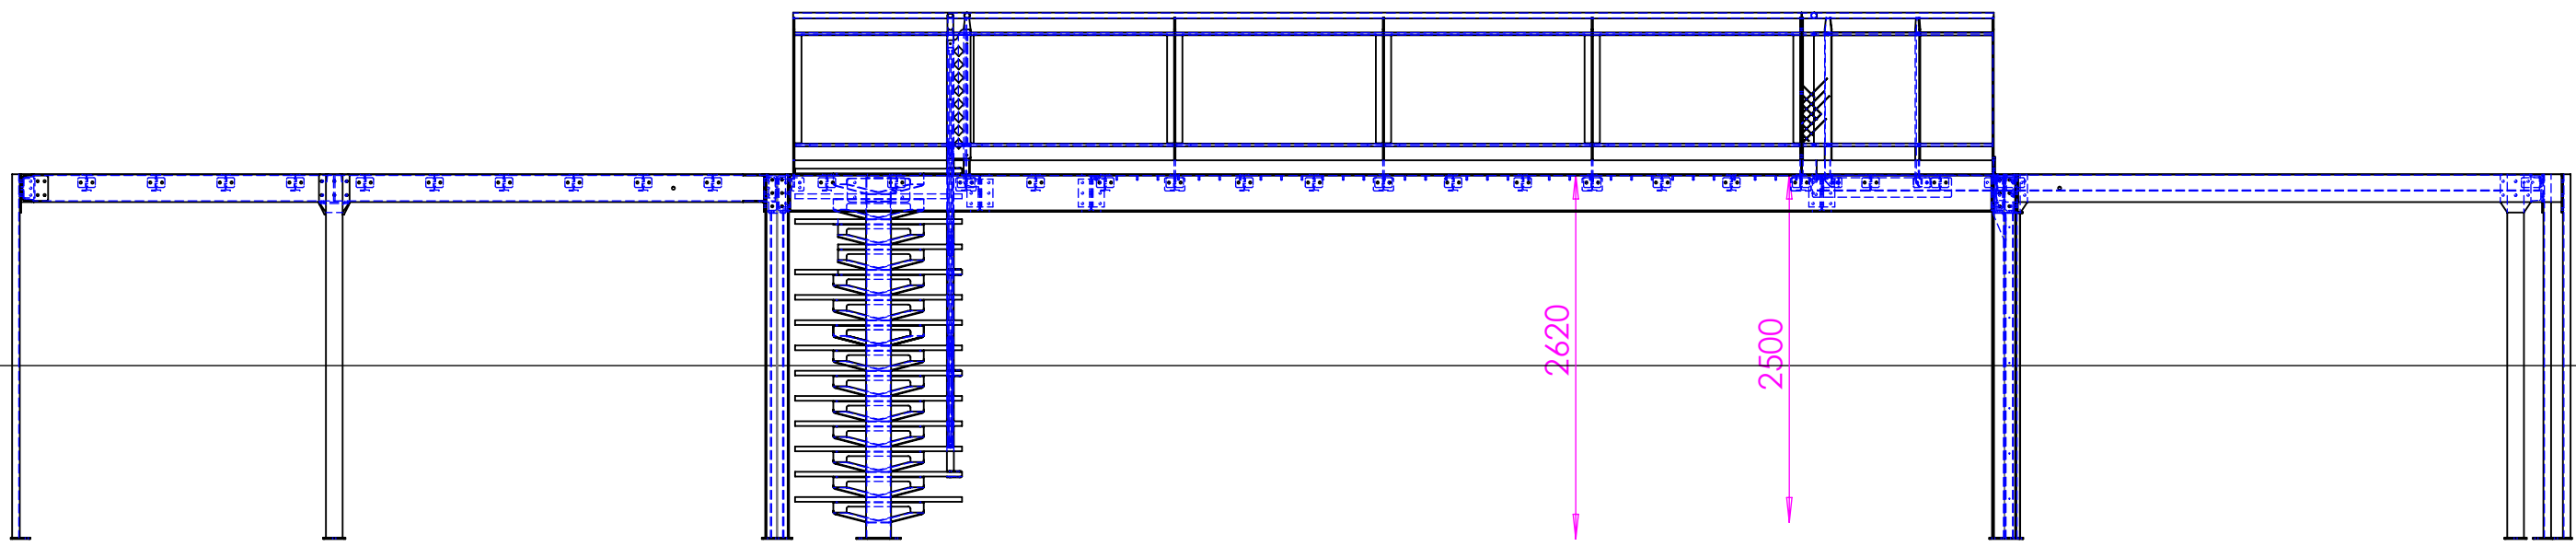


position poteaux

COUPE I-I

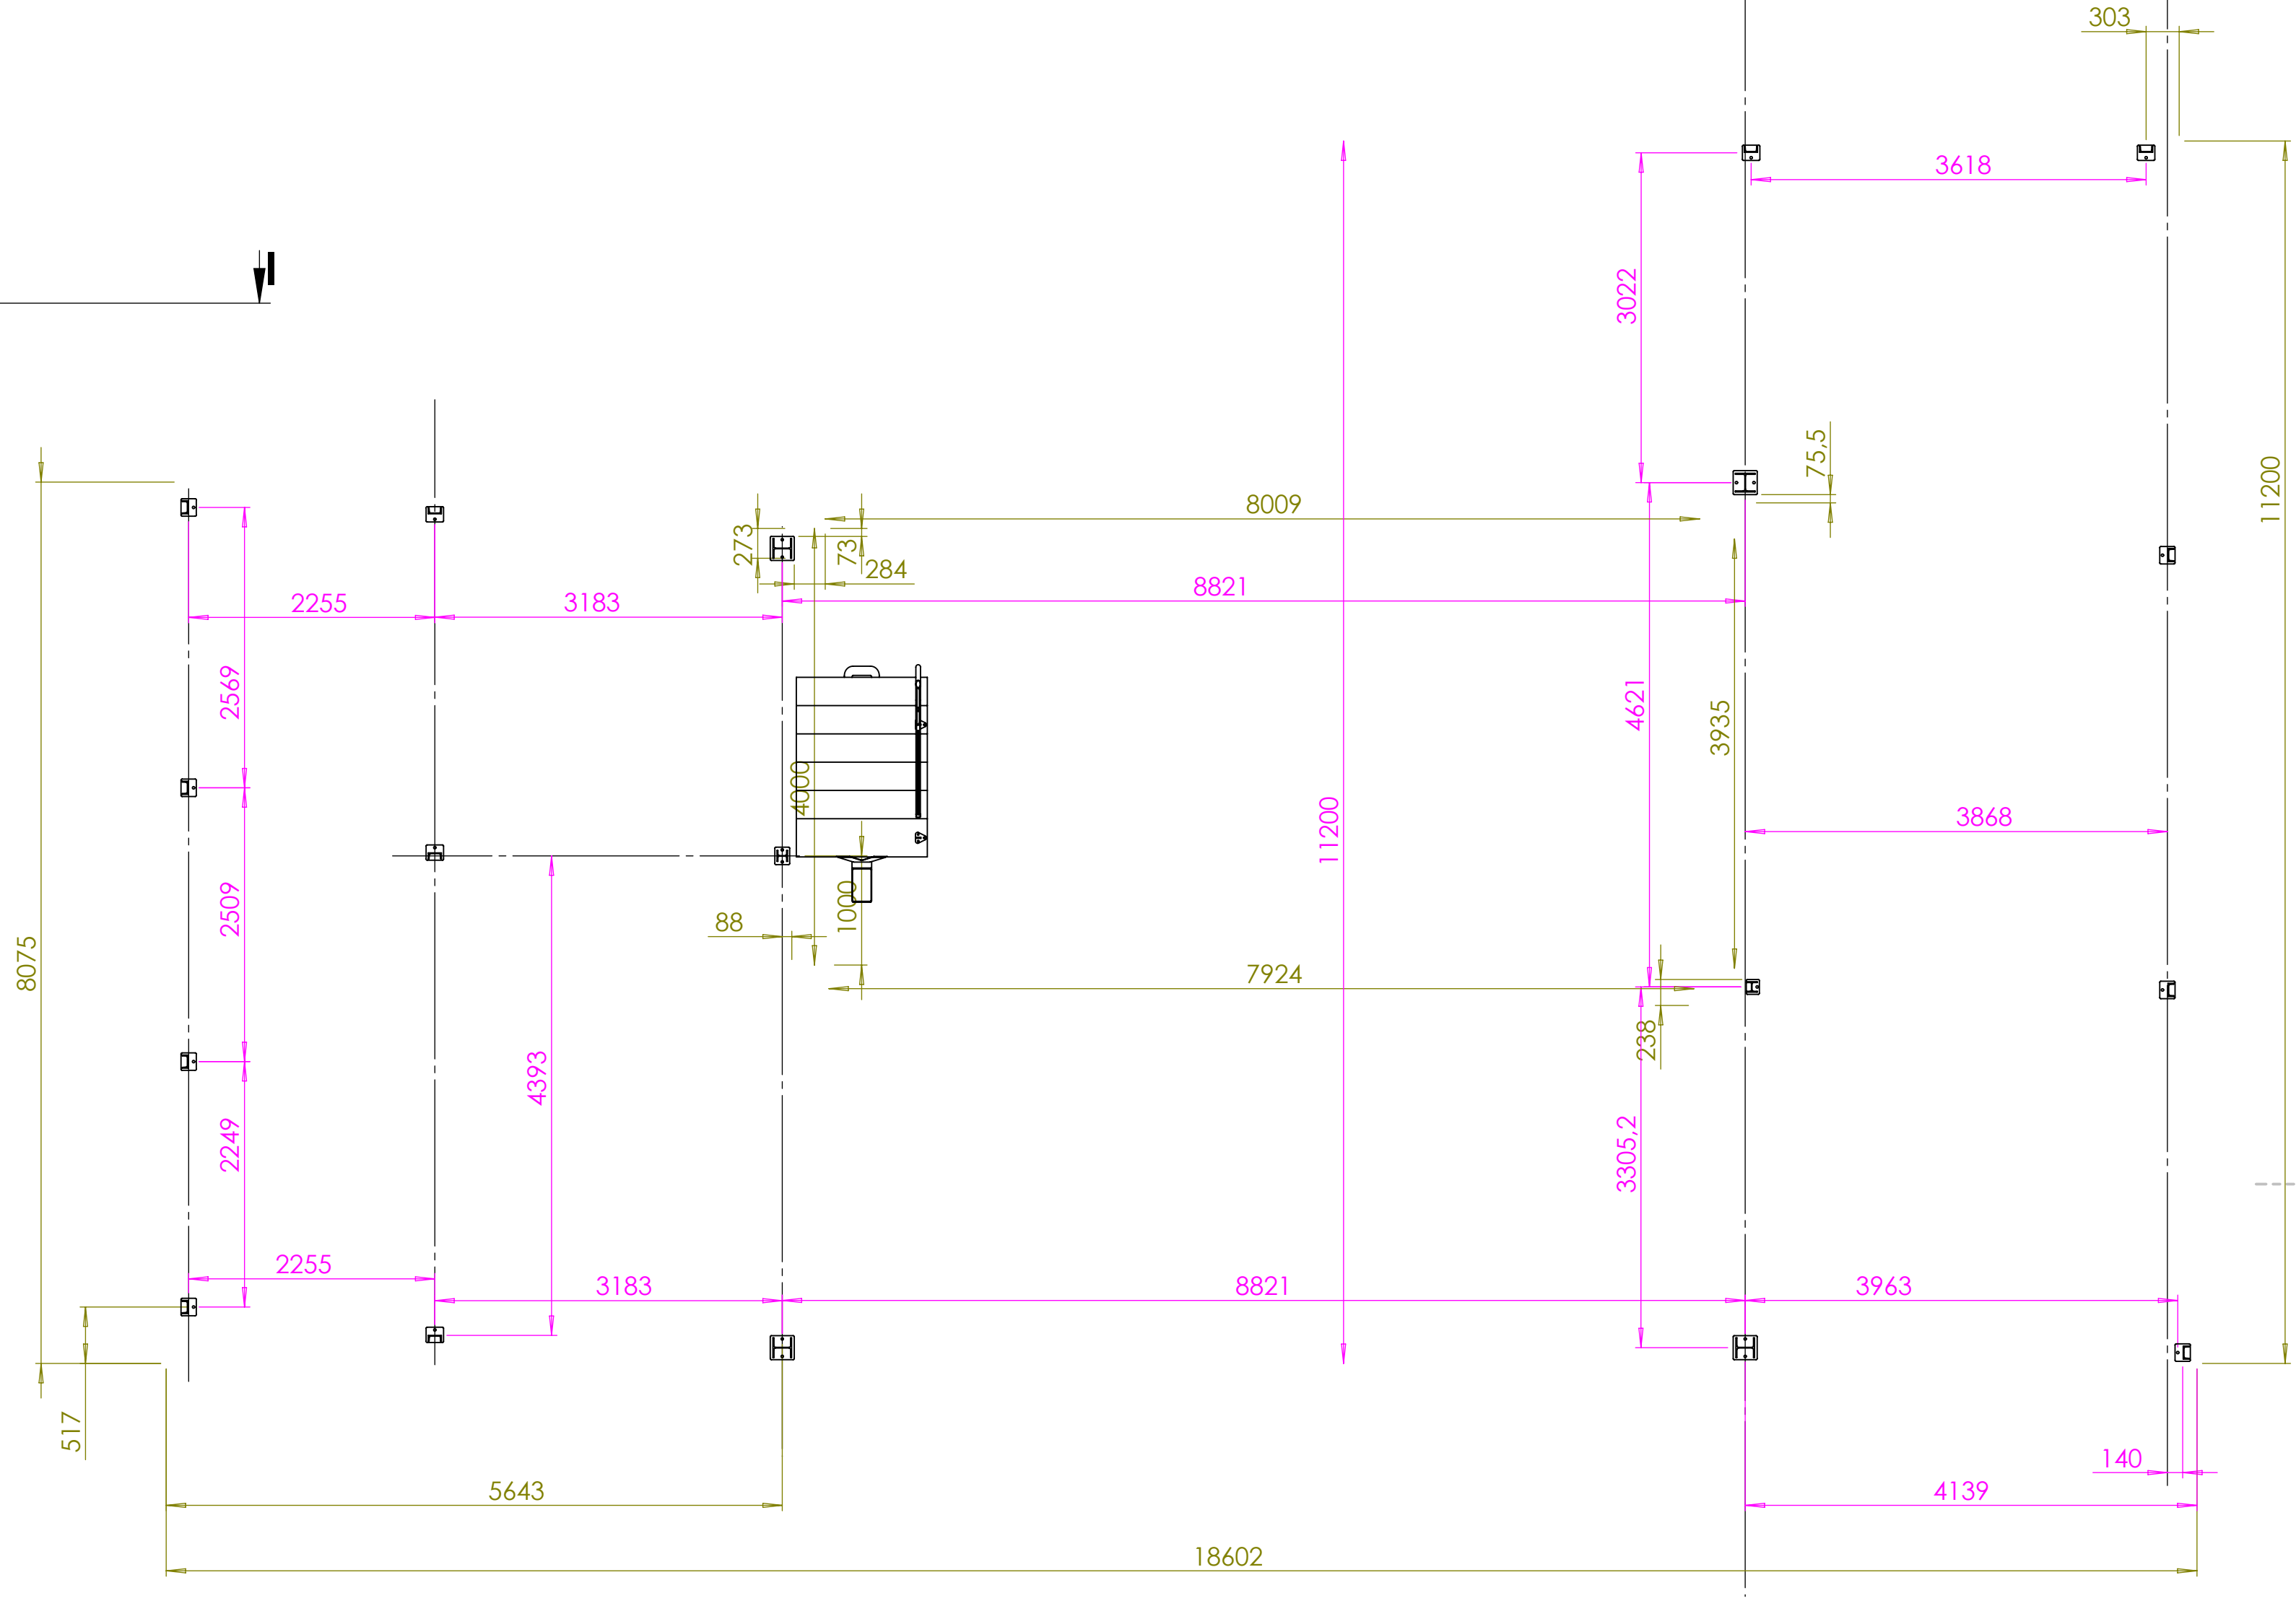



Modification sens des IPE120 au cebtre, déplacement du poteau et du IPE centrale coté gauche, suppression du poteau en HEA 100 le long du murs principal.

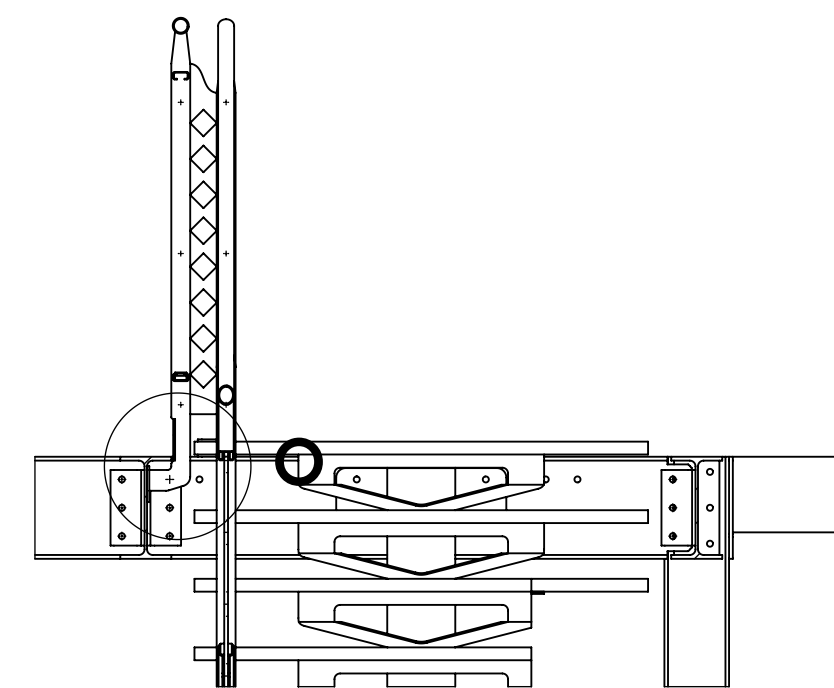


COUPE **N-N**
Partielle





DÉTAIL ○
ECHELLE 1 / 10

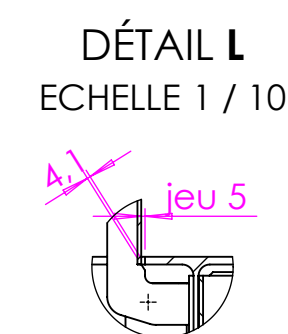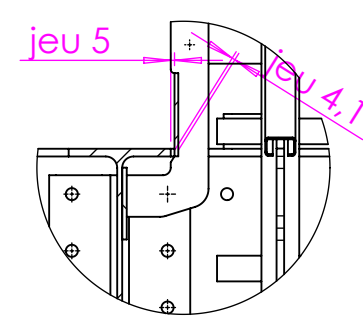


DÉTAIL L
ECHELLE 1 / 10

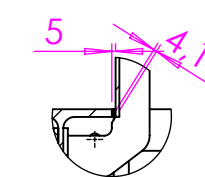

DÉTAIL **M**
ECHELLE 1 / 10

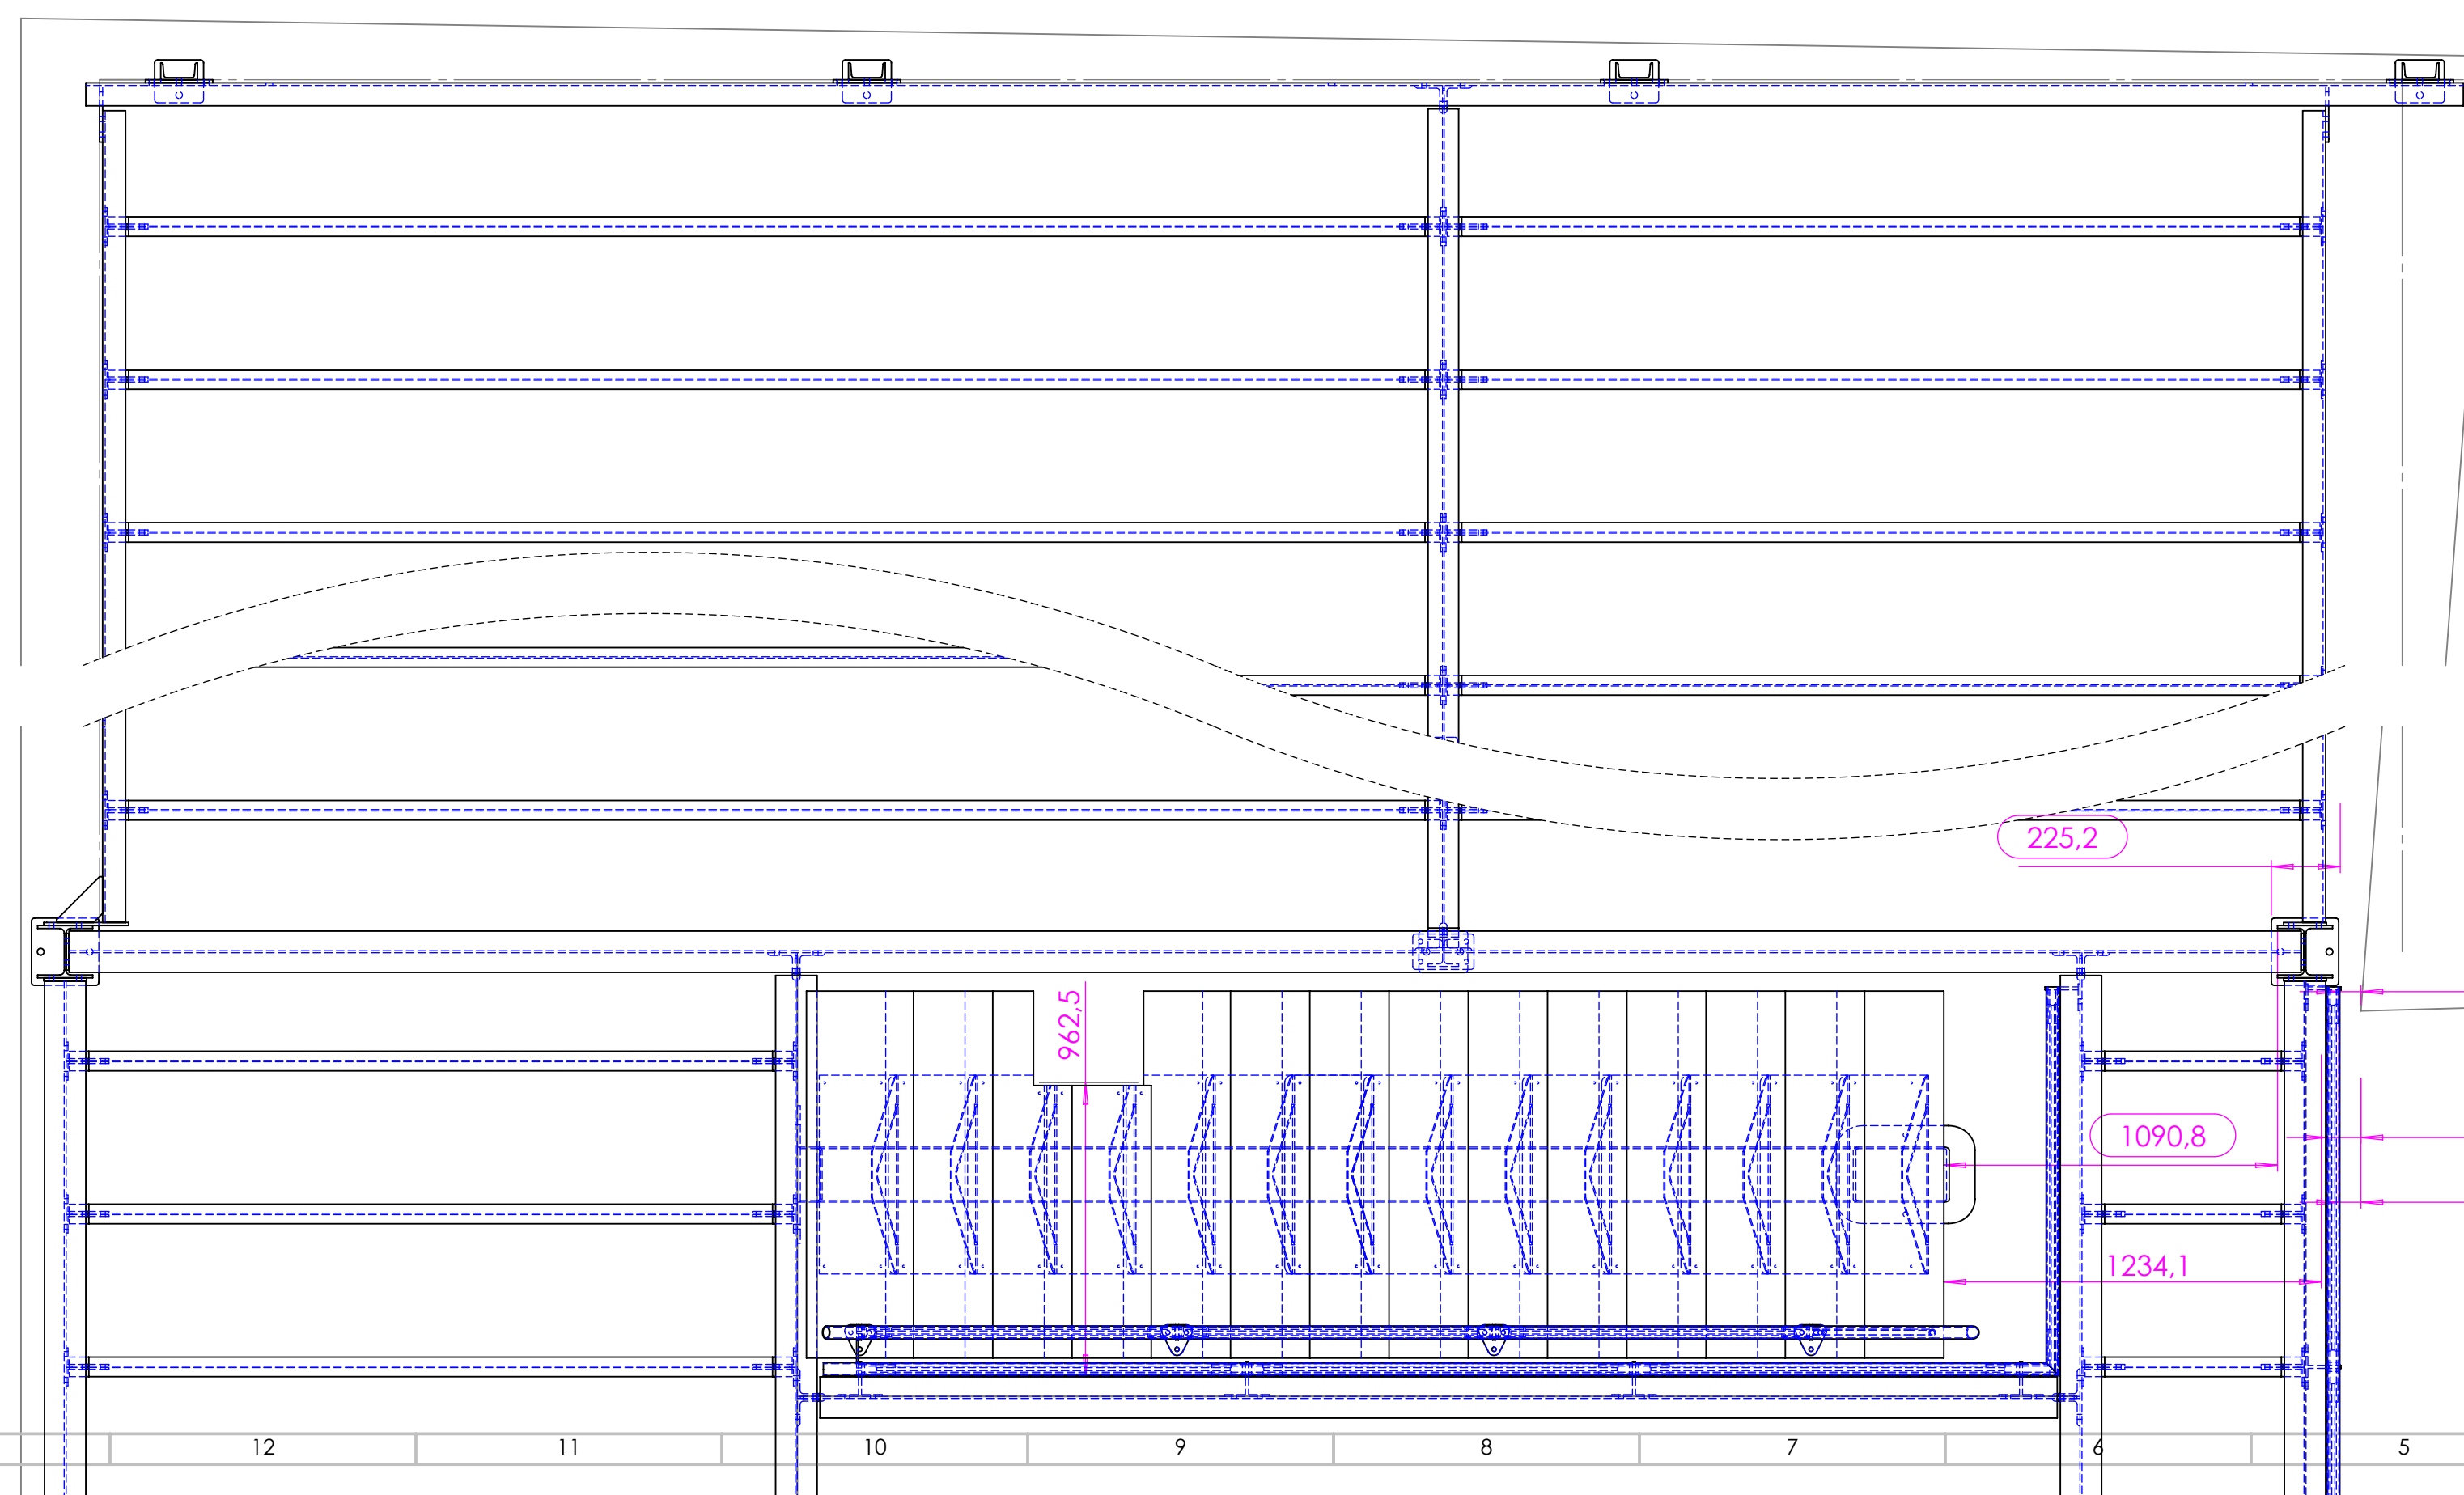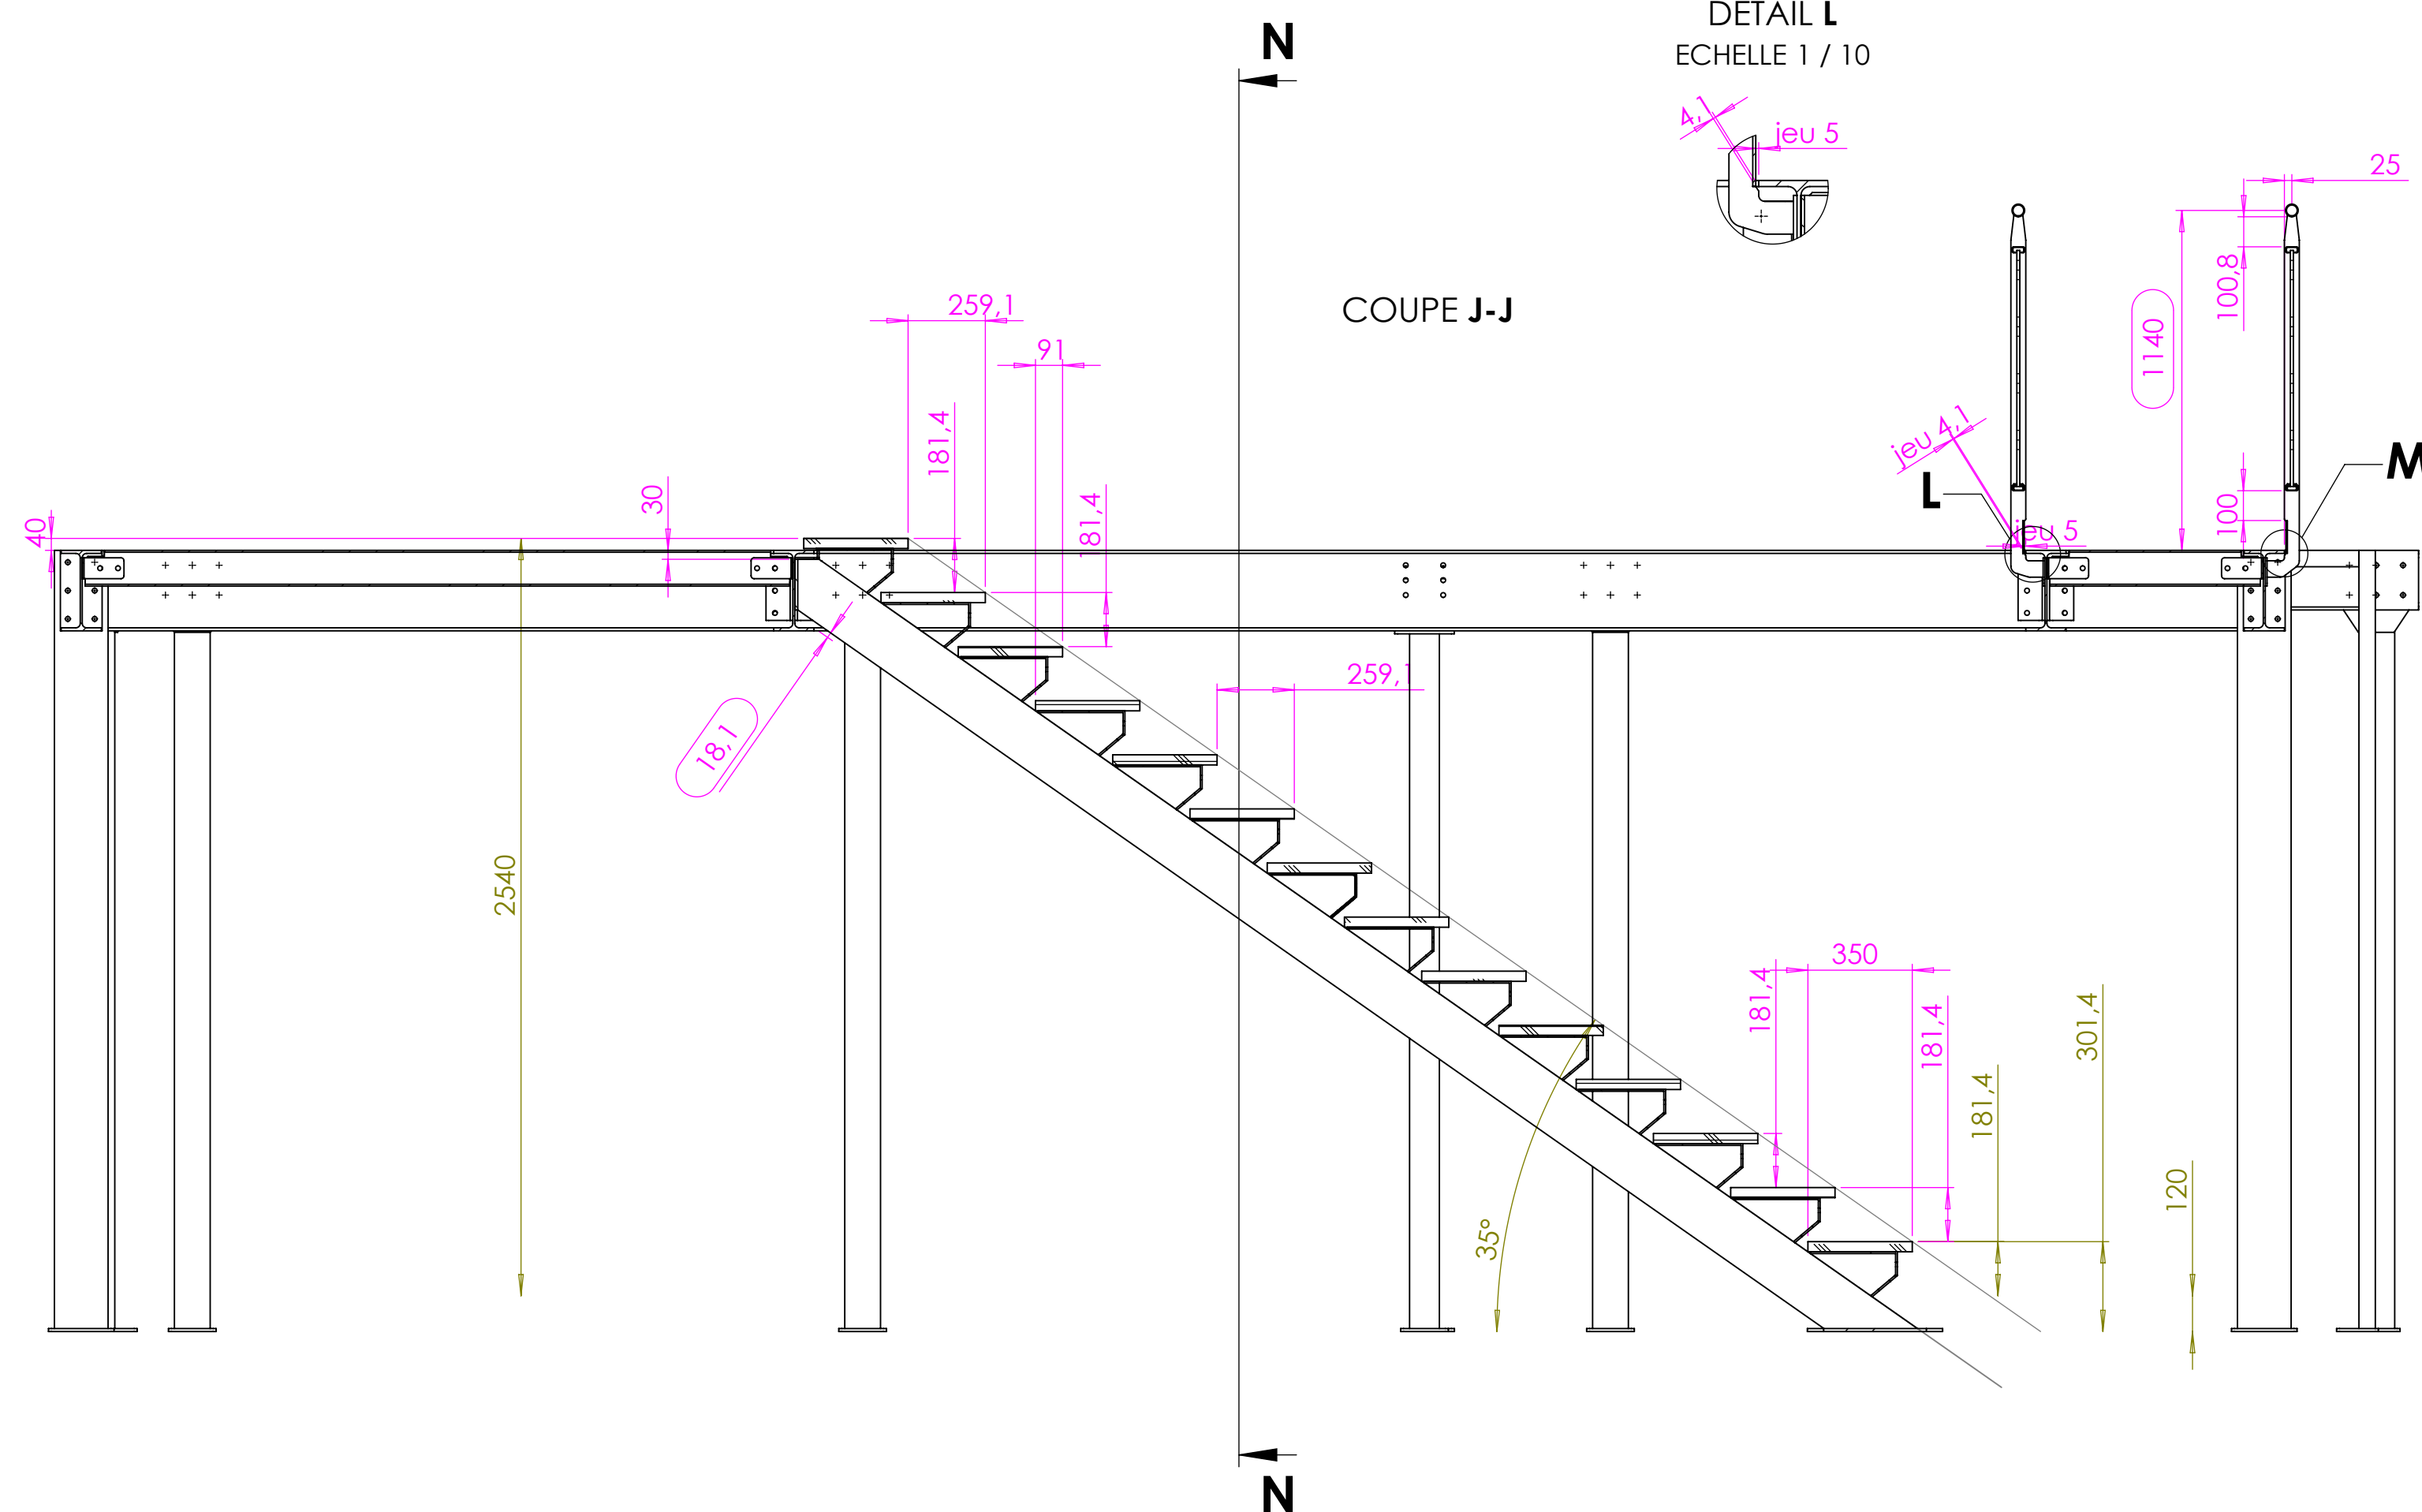

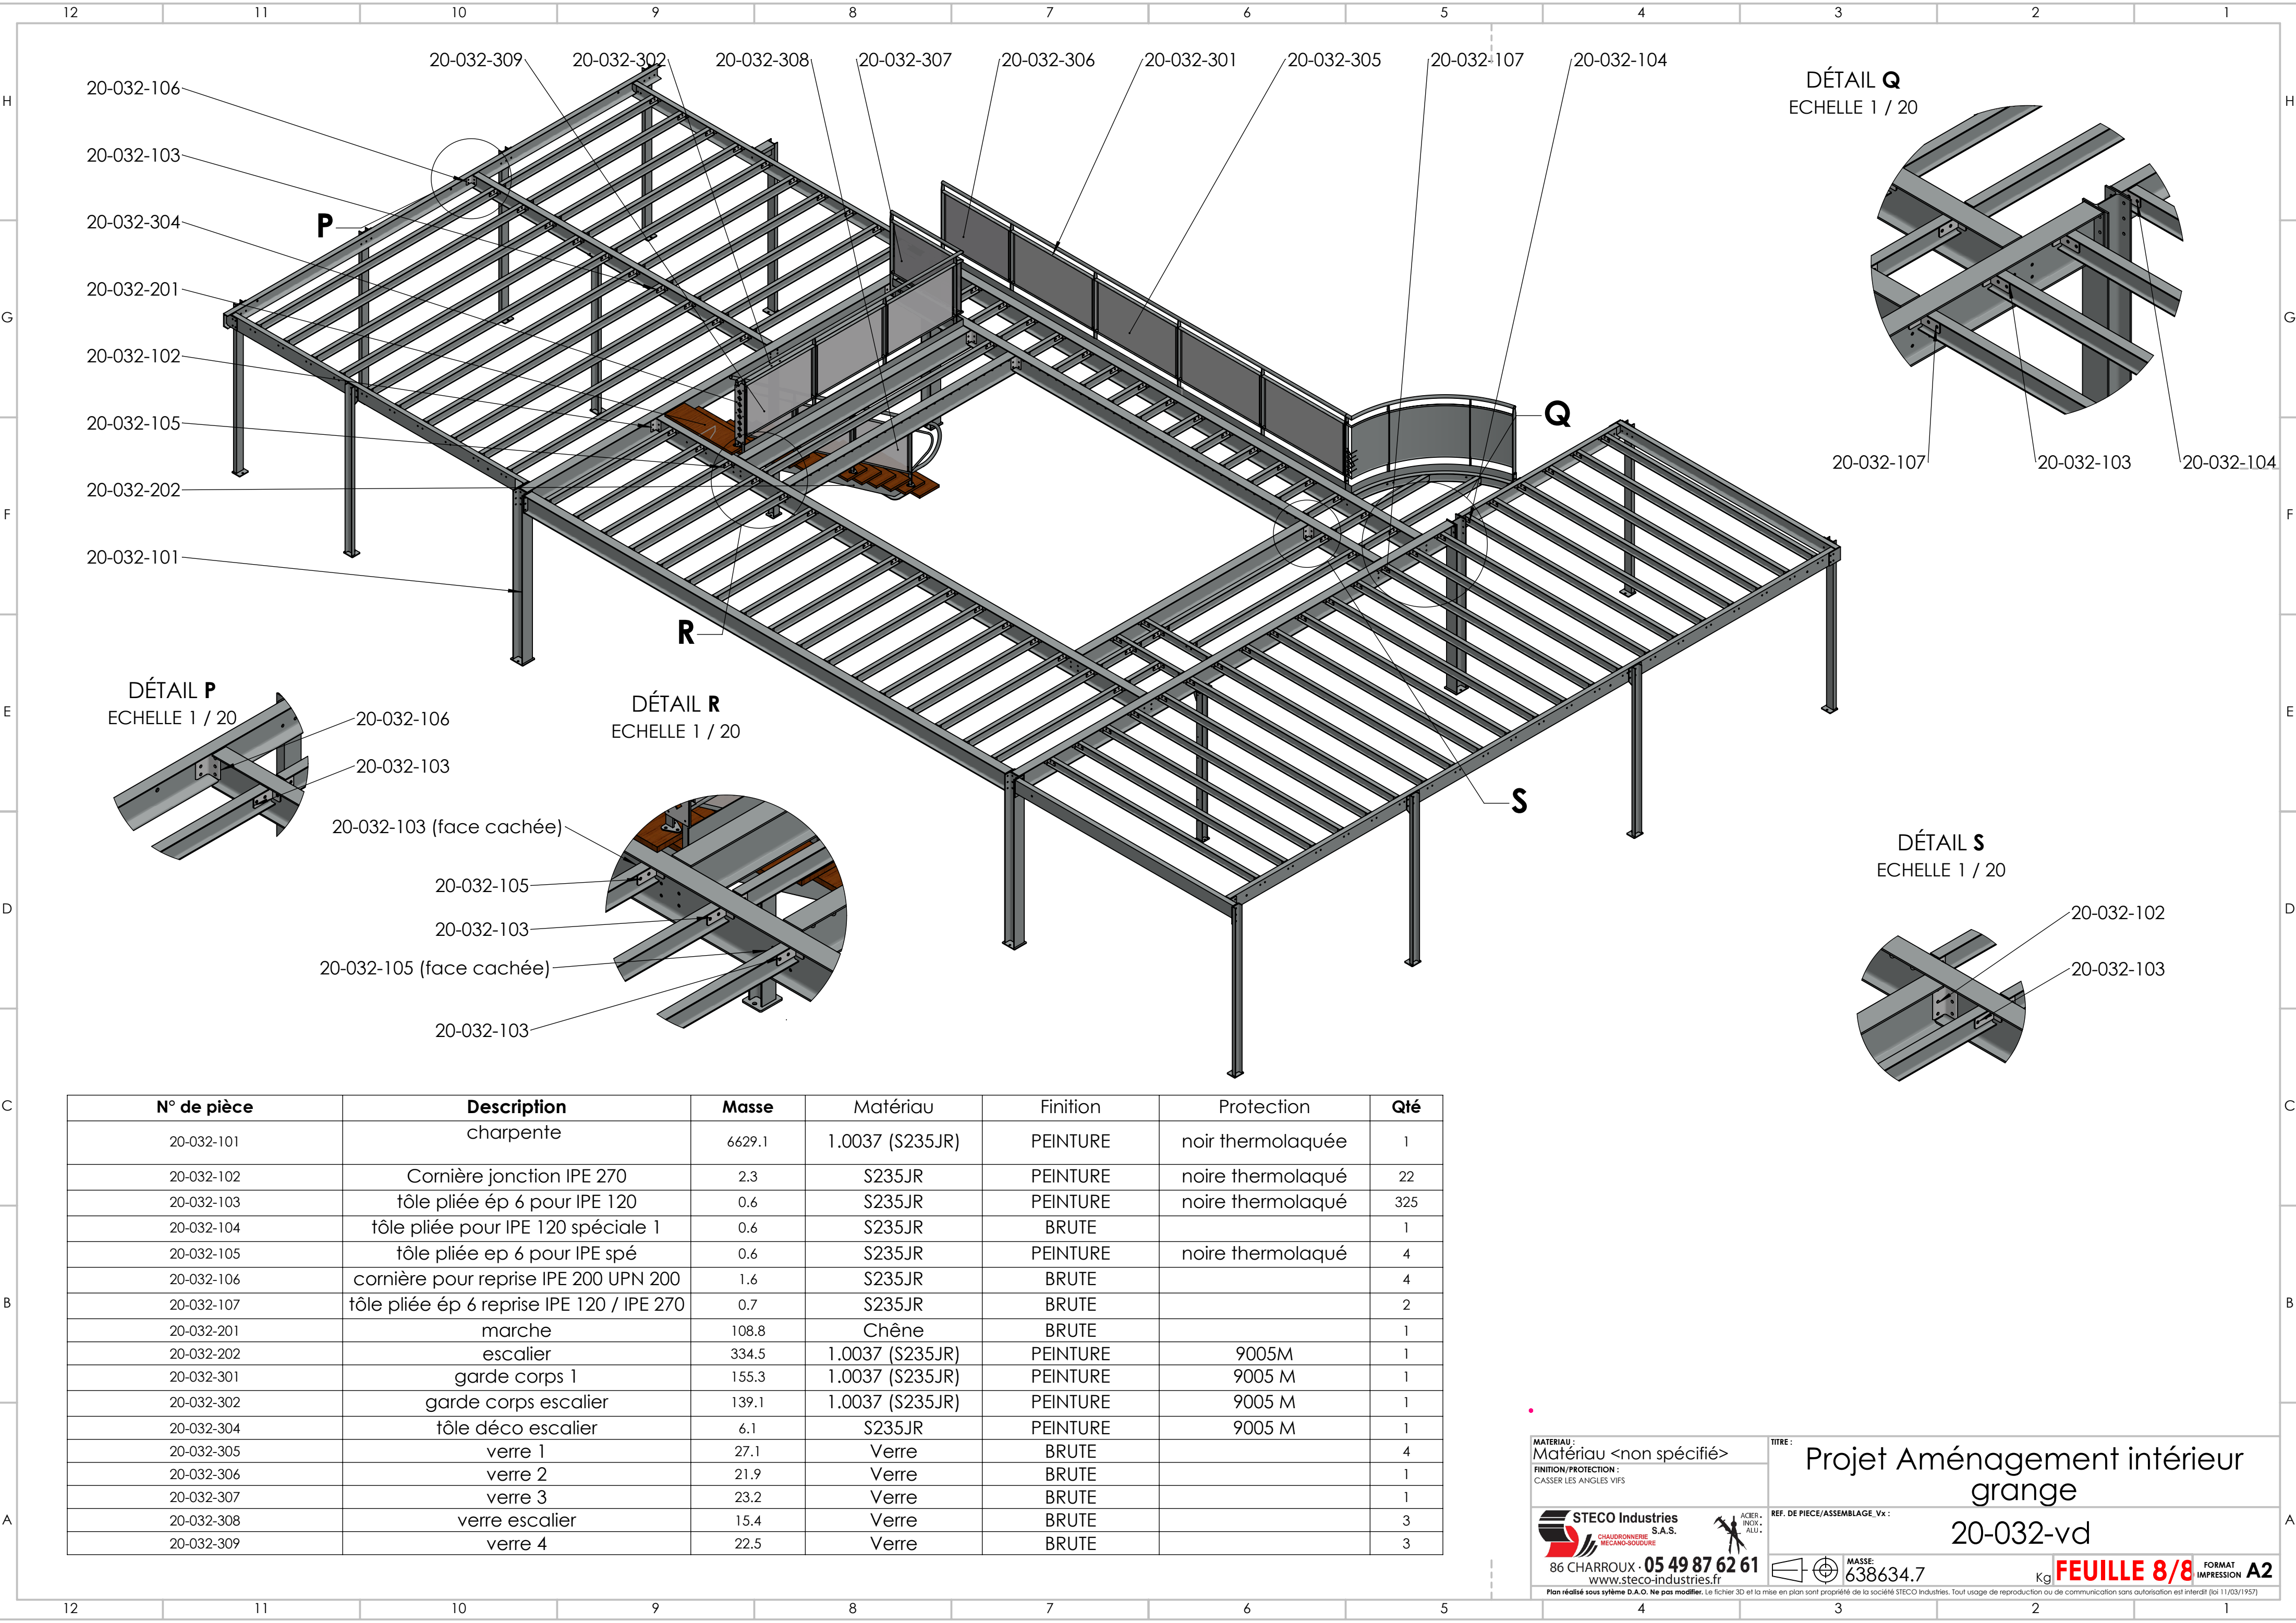

N° de pièce	Description	Masse	Matériau	Finition	Protection	Qté
20-032-101	charpente	6629.1	1.0037 (S235JR)	PEINTURE	noir thermolaquée	1
20-032-102	Cornière jonction IPE 270	2.3	S235JR	PEINTURE	noire thermolaqué	22
20-032-103	tôle pliée ép 6 pour IPE 120	0.6	S235JR	PEINTURE	noire thermolaqué	325
20-032-104	tôle pliée pour IPE 120 spéciale 1	0.6	S235JR	BRUTE		1
20-032-105	tôle pliée ep 6 pour IPE spé	0.6	S235JR	PEINTURE	noire thermolaqué	4
20-032-106	cornière pour reprise IPE 200 UPN 200	1.6	S235JR	BRUTE		4
20-032-107	tôle pliée ép 6 reprise IPE 120 / IPE 270	0.7	S235JR	BRUTE		2
20-032-201	marche	108.8	Chêne	BRUTE		1
20-032-202	escalier	334.5	1.0037 (S235JR)	PEINTURE	9005M	1
20-032-301	garde corps 1	155.3	1.0037 (S235JR)	PEINTURE	9005 M	1
20-032-302	garde corps escalier	139.1	1.0037 (S235JR)	PEINTURE	9005 M	1
20-032-304	tôle déco escalier	6.1	S235JR	PEINTURE	9005 M	1
20-032-305	verre 1	27.1	Verre	BRUTE		4
20-032-306	verre 2	21.9	Verre	BRUTE		1
20-032-307	verre 3	23.2	Verre	BRUTE		1
20-032-308	verre escalier	15.4	Verre	BRUTE		3
20-032-309	verre 4	22.5	Verre	BRUTE		3

MATÉRIAU :
Matériau <non spécifié>

FINITION/PROTECTION :
CASSER LES ANGLES VIFS

STECO Industries

S.A.S.

CHAUDRONNERIE

MECANO-SOUDURE

86 CHARROUX - 05 49 87 62 61

www.steco-industries.fr

ACIER - INOX - ALU

TITRE :
Projet Aménagement intérieur
grange

REF. DE PIECE/ASSEMBLAGE Vx :
20-032-vd

MASSE:
638634.7

Kg

FEUILLE 8/8

FORMAT IMPRESSION A2

Plan réalisé sous système D.A.O. Ne pas modifier. Le fichier 3D et la mise en plan sont propriété de la société STECO Industries. Tout usage de reproduction ou de communication sans autorisation est interdit (loi 11/03/1957)