
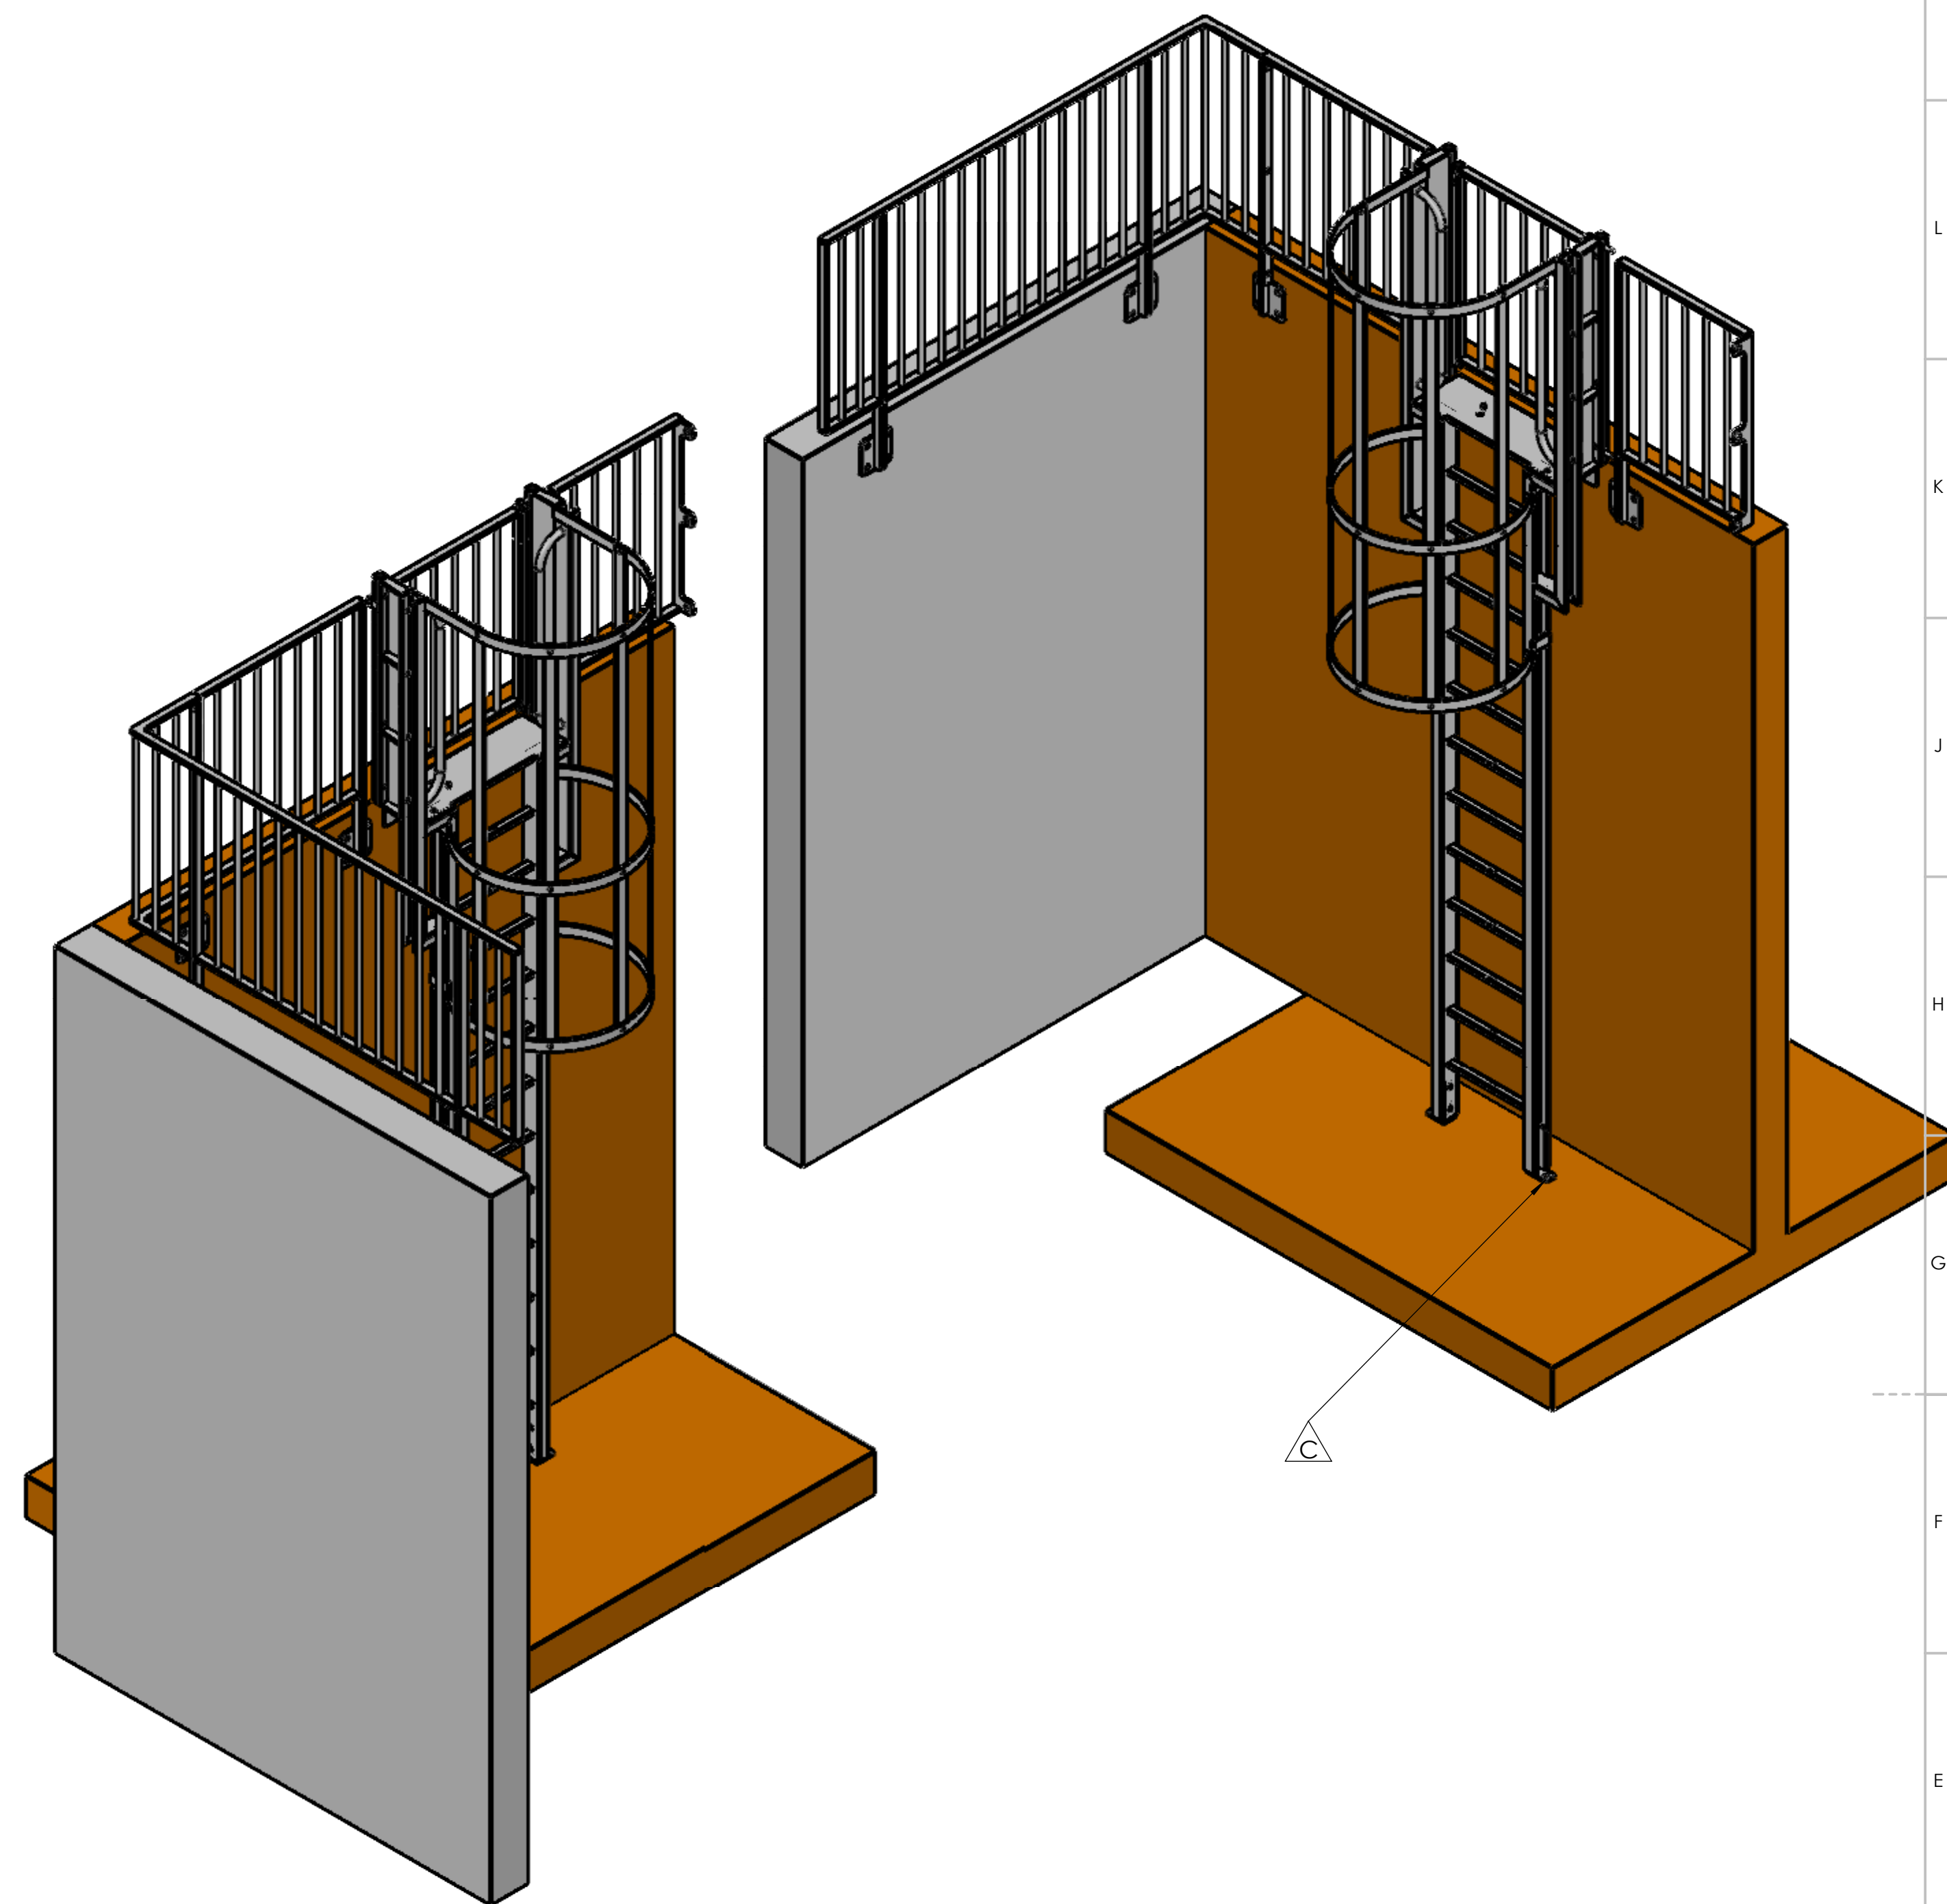
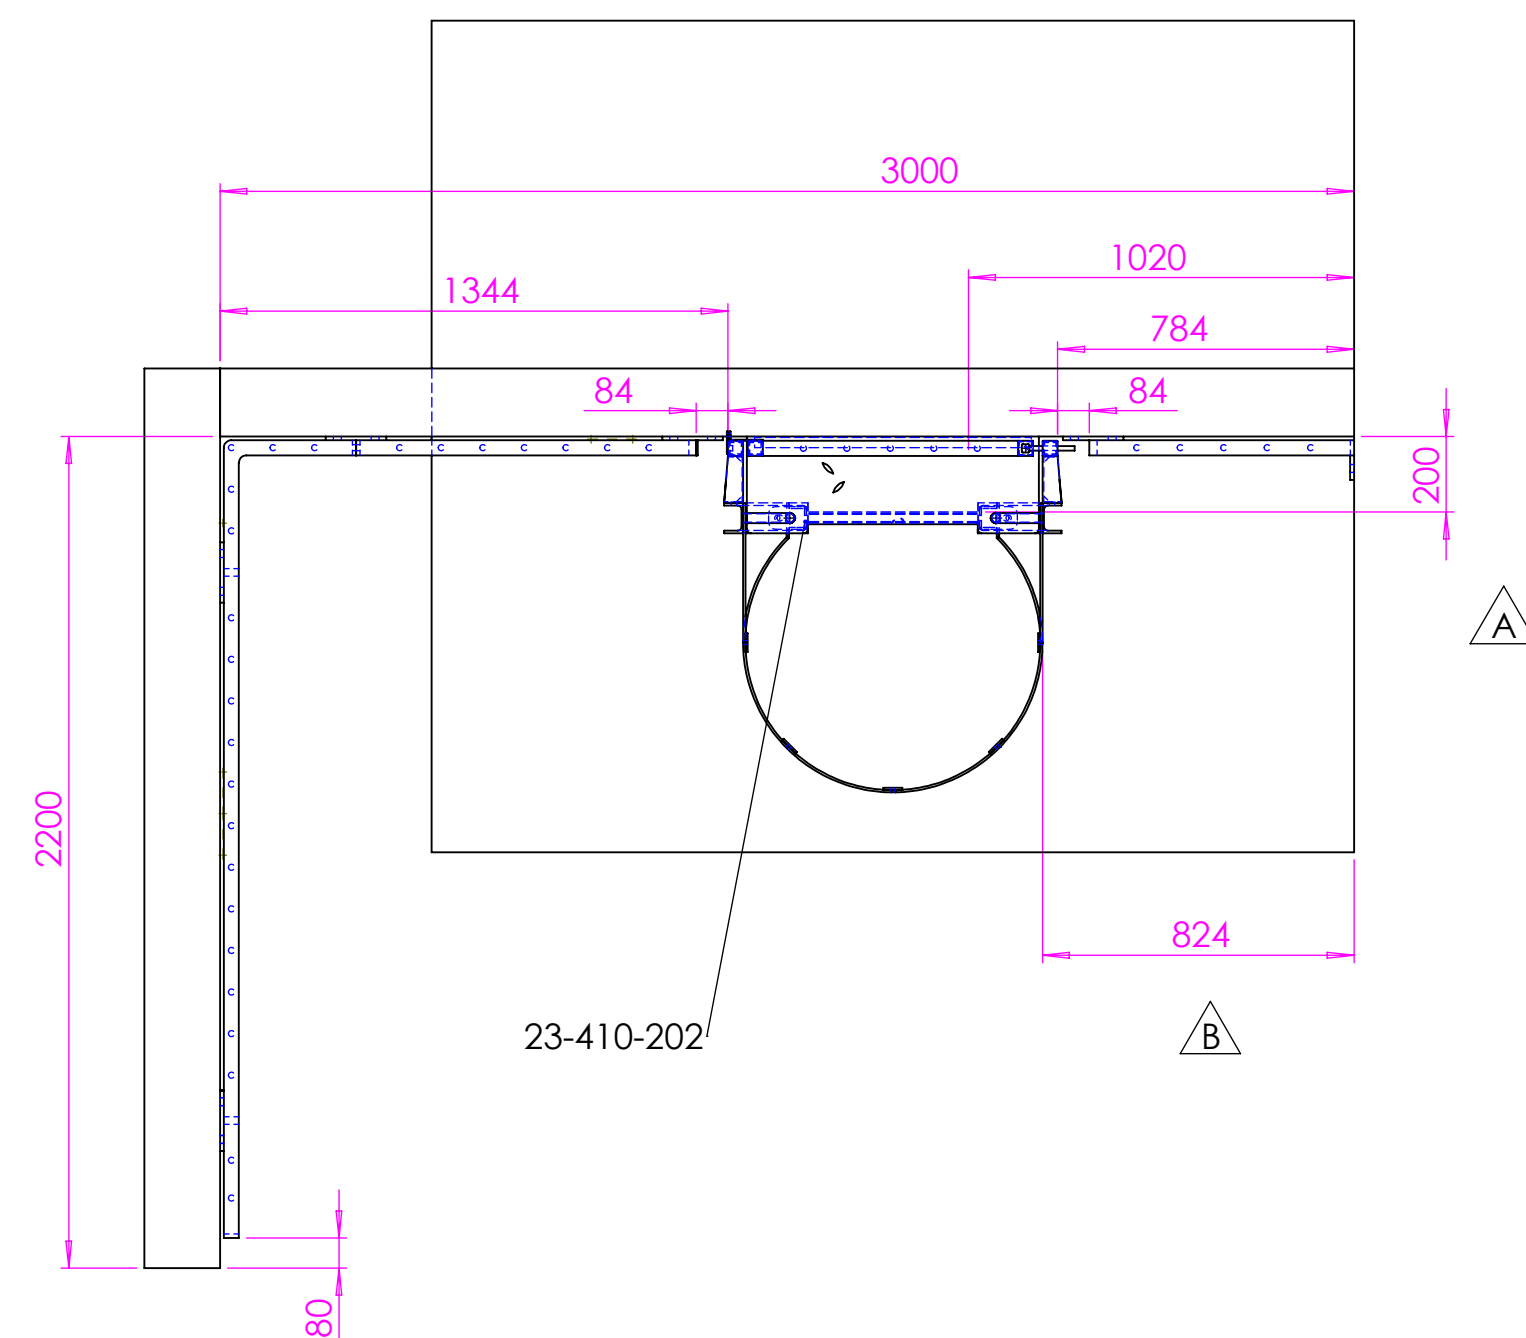
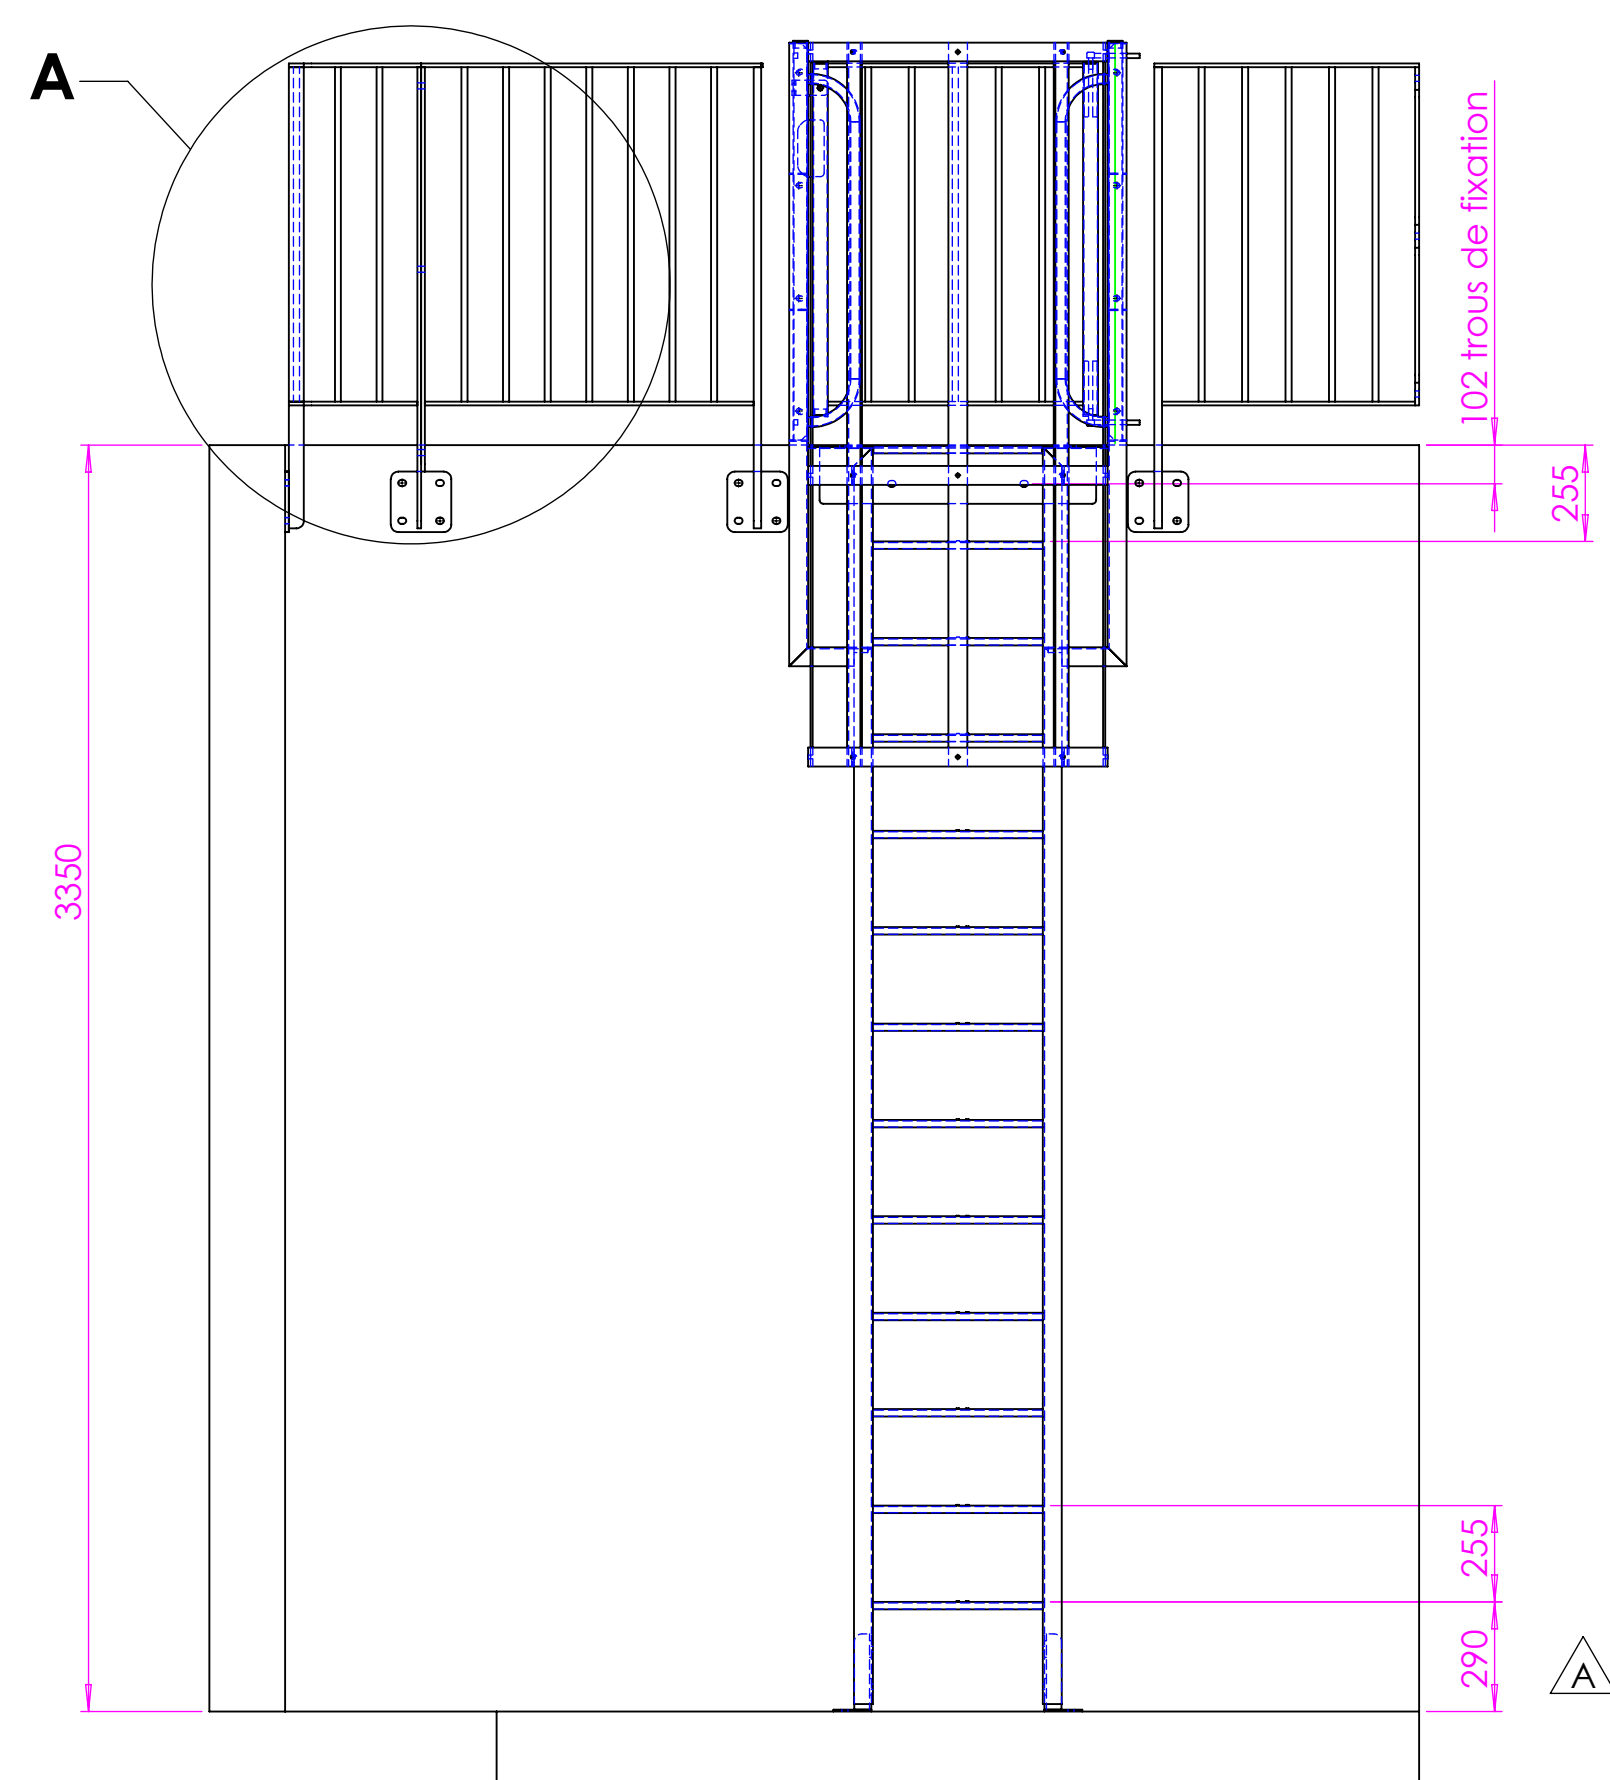


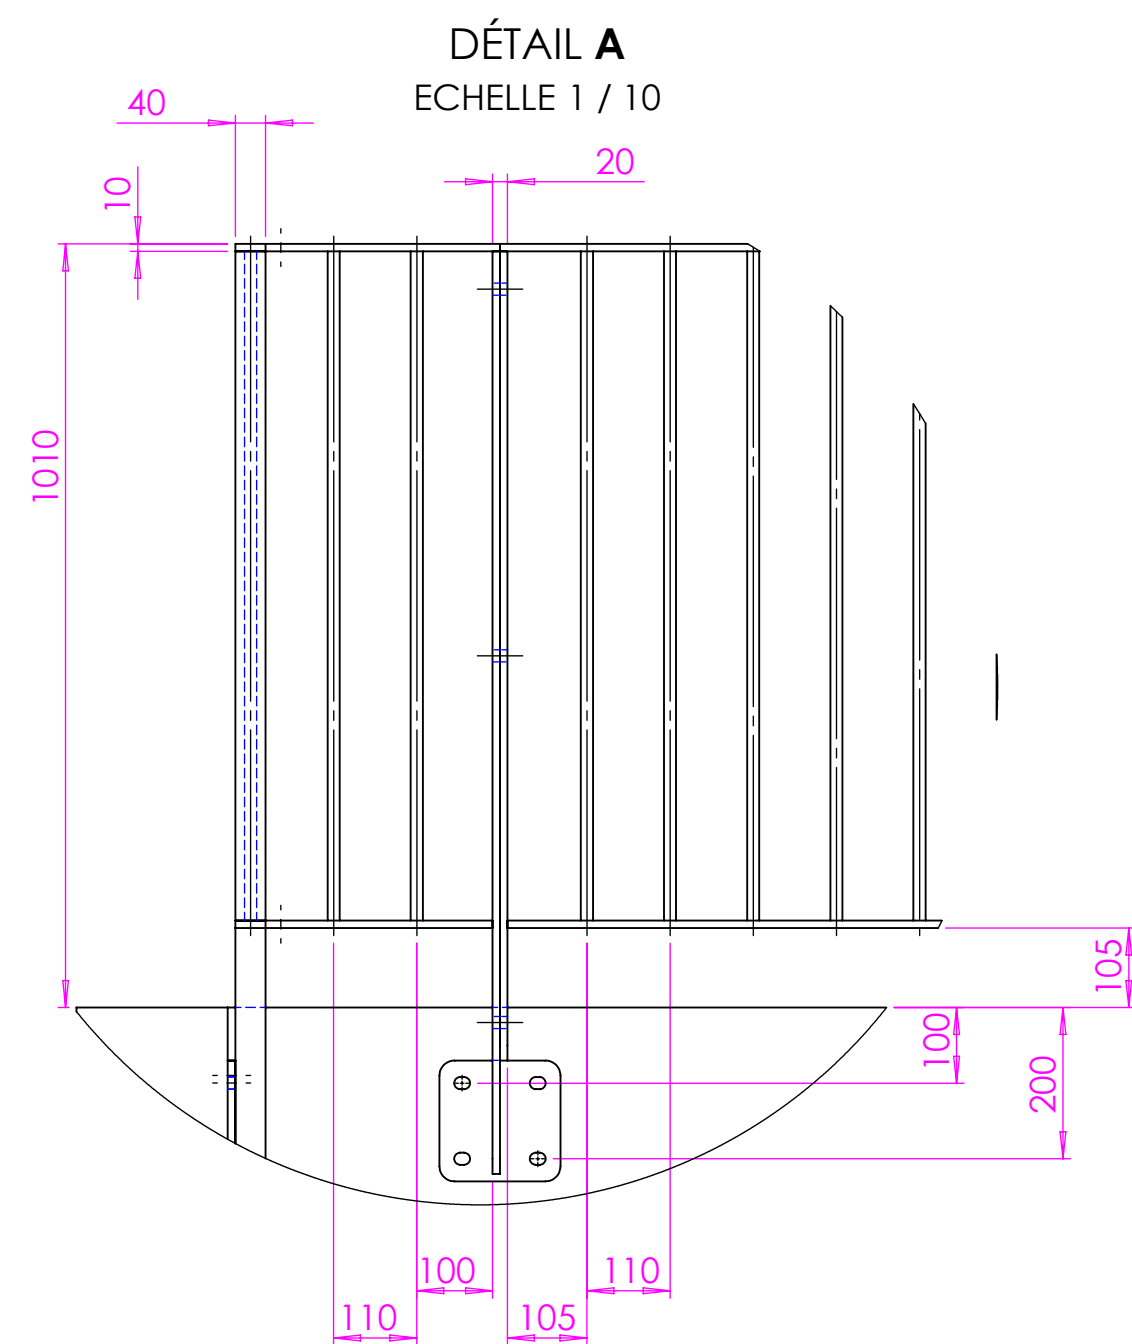

Accords chargé d'affaires / Client du plan de principe		
Nom du chargé d'affaires		Date et signature
Nom du client	Date	Signature client

REVISIONS							
ZONE	REV	DESCRIPTION				DATE	RÉALISÉ
	0	CRÉATION				19/02/24	DT
C8, G8	A					25/03/2024	CA
B9	B	DÉCALAGE DE LA CRINOULE DE 200 mm VERS LA GAUCHE POUR PASSAGE GAINÉ DE VENTILATION				03/03/2024	CA
F3	C	FIXATION INTERMÉDIAIRE SUPPRIMÉES ET AJOUTS DE PIEDS RÉGLABLES				23/04/2024	CA